

GHI CHÚ - NOTE:

CHỦ ĐẦU TƯ - OWNER



Địa chỉ / ADD : Hà Nam, Việt Nam.

THIẾT KẾ SƠ BỘ - PRELIMINARY

TRÌNH DUYỆT - YOUR APPROVAL

HIỆU CHỈNHH - REVISED

THI CÔNG- CONSTRUCTION

HOÀN CÔNG- AS-BUILT

M&E CONSTRUCTION



OMEGA VIET NAM
Optimal Solution

Address: No. 116 Đinh Công Thương, Group 2B, Đinh Công,
Hoàng Mai, Hanoi
Tel: 024 66813685
Email: info@omega-engineering.vn
Website: www.omega-engineering.vn

GIÁM ĐỐC - DIRECTOR

ĐỒ HỮU HOAN

KIỂM TRA - CHECKED BY

NGUYỄN THÀNH CHUNG

NGƯỜI VẼ - DESIGNED BY

NGUYỄN TRỌNG VIÊN

TÊN DỰ ÁN - PROJECT NAME

UPGRADING FOR ACMV OF IFT


HẠNG MỤC - ITEM

CẢI TẠO AHU TẠI IFT

TÊN BẢN VẼ - DRAWING TITLE

SƠ ĐỒ P&ID HỆ THỐNG

TITLE - SCALE	NGÀY ĐỀ TRÌNH
	22 - 03 - 2022
THAY ĐỔI - AMENDMENT	BẢN VẼ SỐ - DRAWING NO
	01

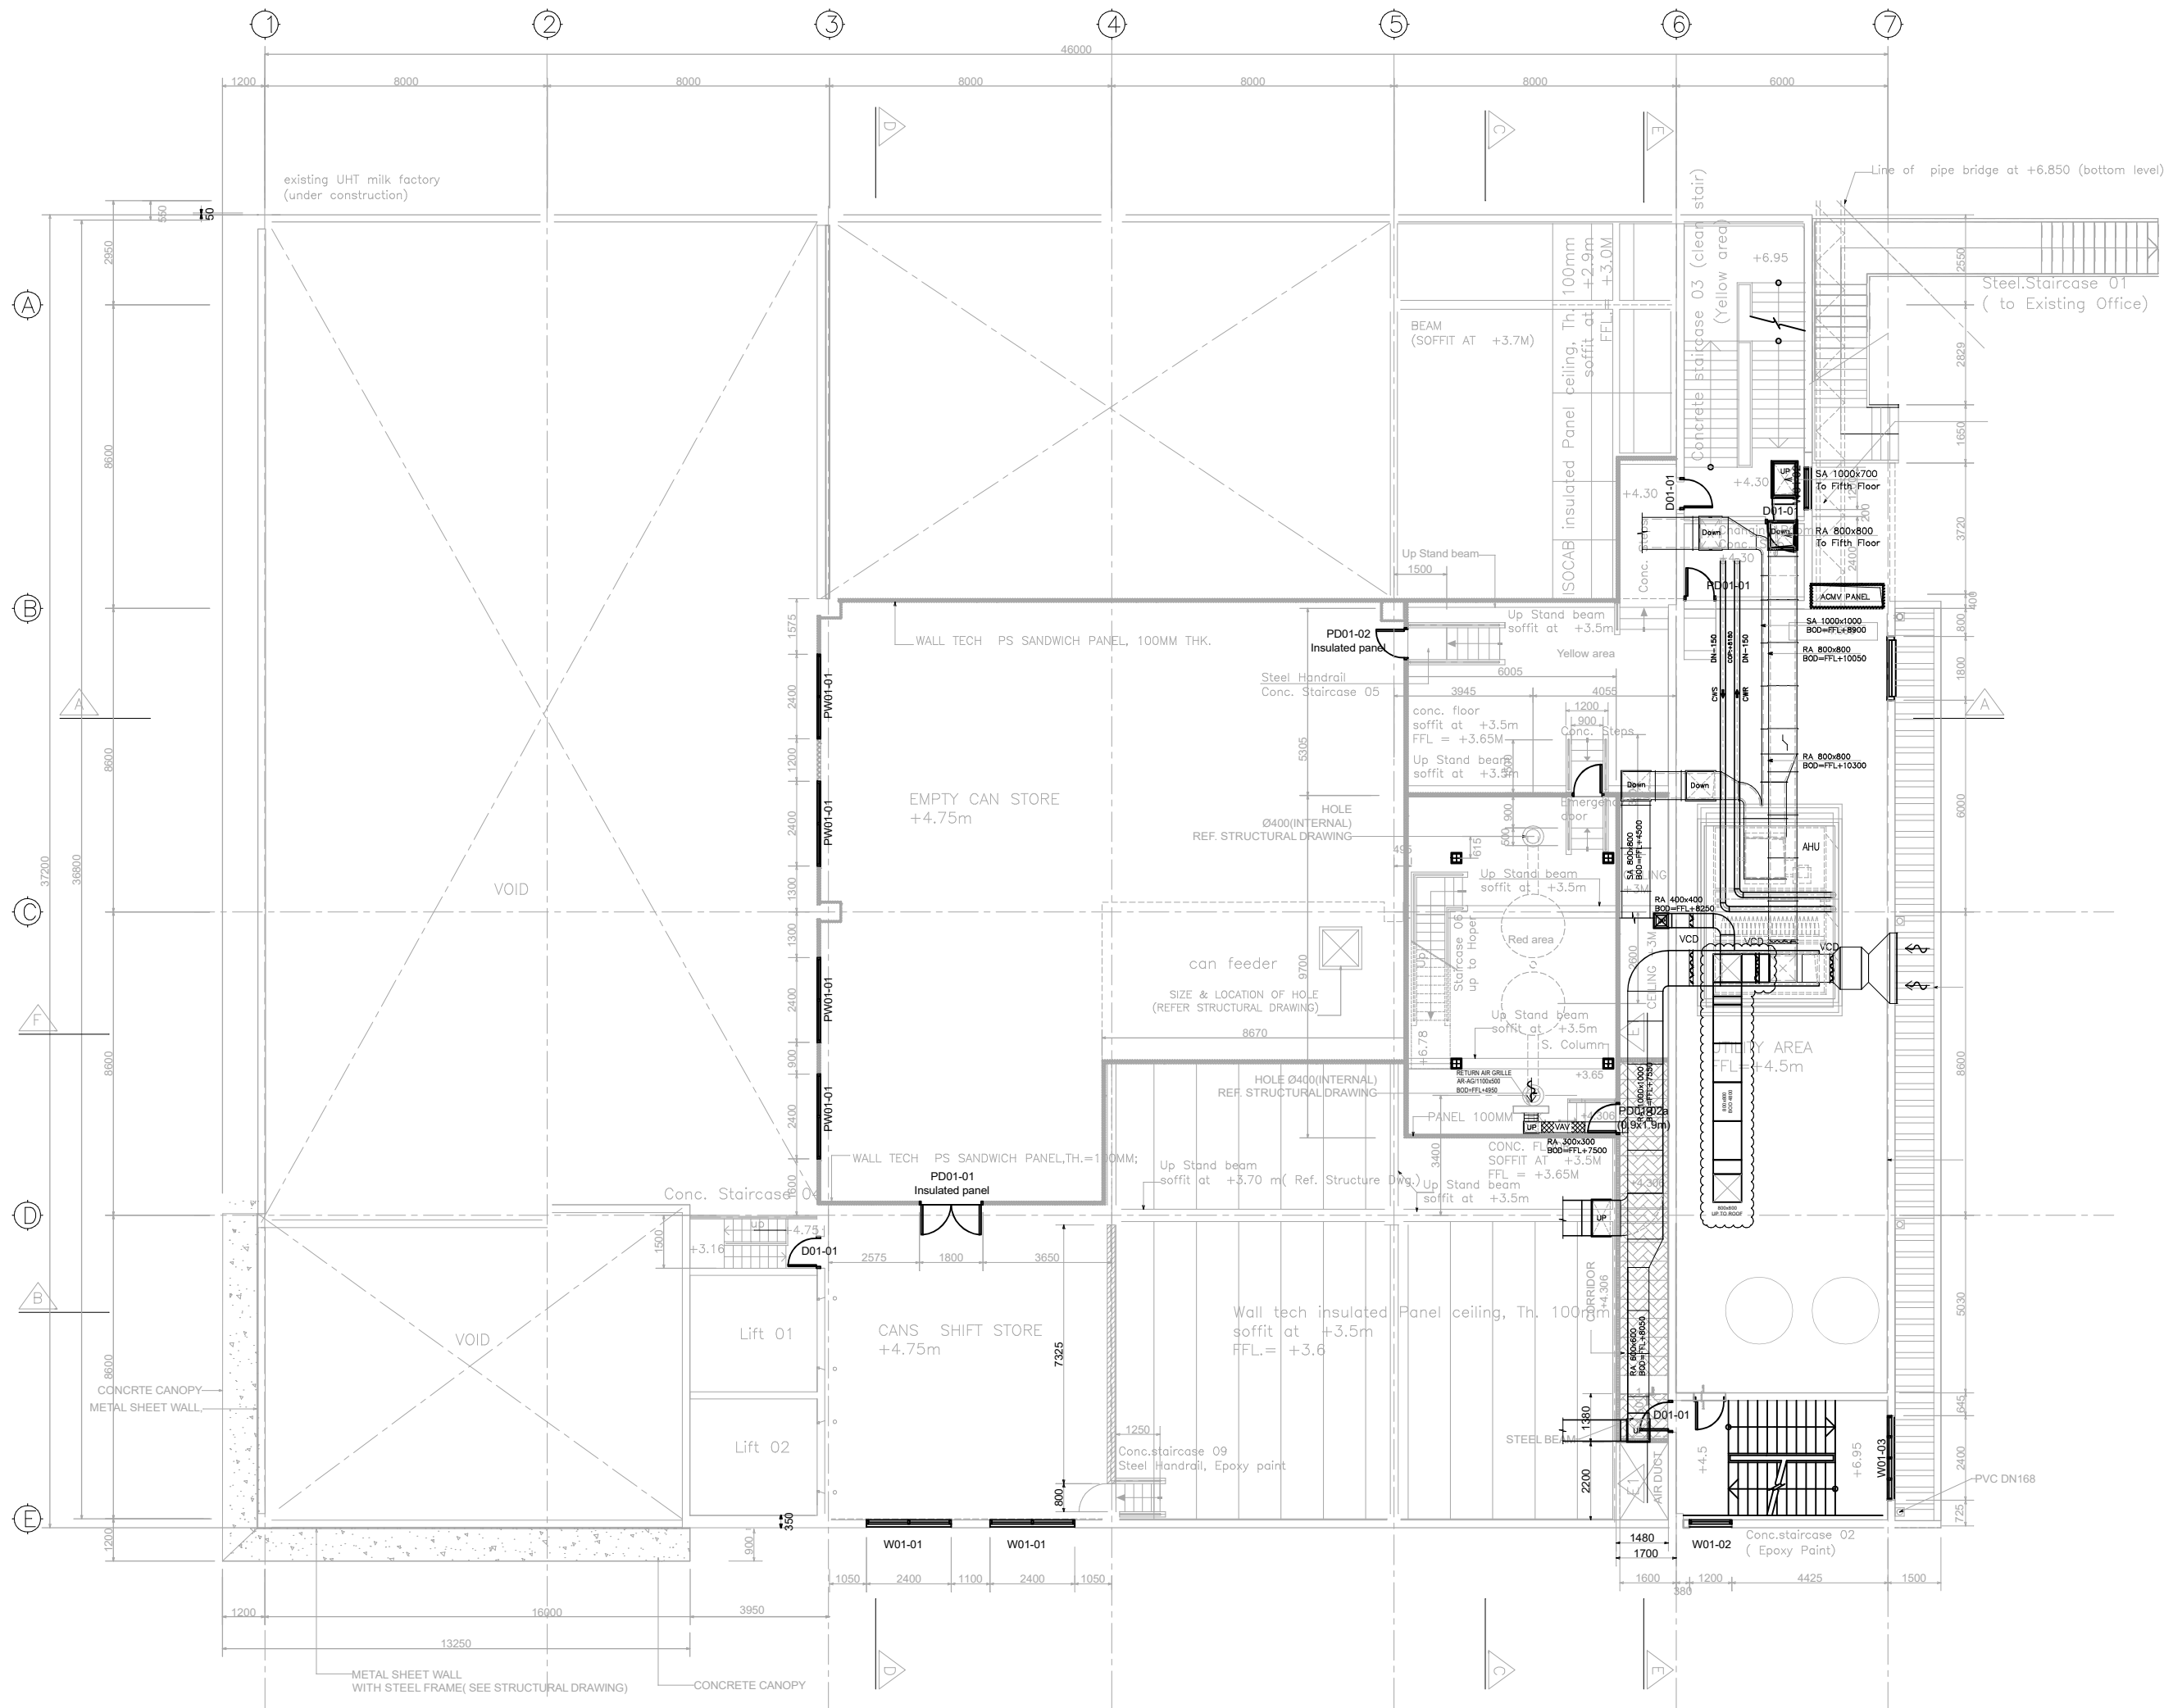

GHI CHÚ - NOTE:

CHỦ ĐẦU TƯ - OWNER



Địa chỉ / ADD : Hà Nam, Viet Nam.

THIẾT KẾ SƠ BỘ - PRELIMINARY

TRÌNH DUYỆT - YOUR APPROVAL

HIỆU CHỈNHH - REVISED

THI CÔNG- CONSTRUCTION

HOÀN CÔNG- AS-BUILT

M&E CONSTRUCTION



Address: No. 21 Đinh Công Thương, Group 2B, Đình Công,
Hoàng Mai, Hanoi
Tel: 024 66813685
Email: info@omega-engineering.vn
Website: www.omega-engineering.vn

GIÁM ĐỐC - DIRECTOR

ĐỒ HỮU HOAN

KIỂM TRA - CHECKED BY

NGUYỄN THÀNH CHUNG

NGƯỜI VẼ - DESIGNED BY

NGUYỄN TRỌNG VIÊN

TÊN DỰ ÁN - PROJECT NAME

UPGRADING FOR ACMV OF IFT


HẠNG MỤC - ITEM

CẢI TẠO AHU TẠI IFT

TÊN BẢN VẼ - DRAWING TITLE

MẶT BẰNG ỚNG GIÓ PHÒNG AHU

TITLE - SCALE	NGÀY ĐỀ TRÌNH
	22 - 03 - 2022
THAY ĐỔI - AMENDMENT	BẢN VẼ SỐ - DRAWING NO
	02

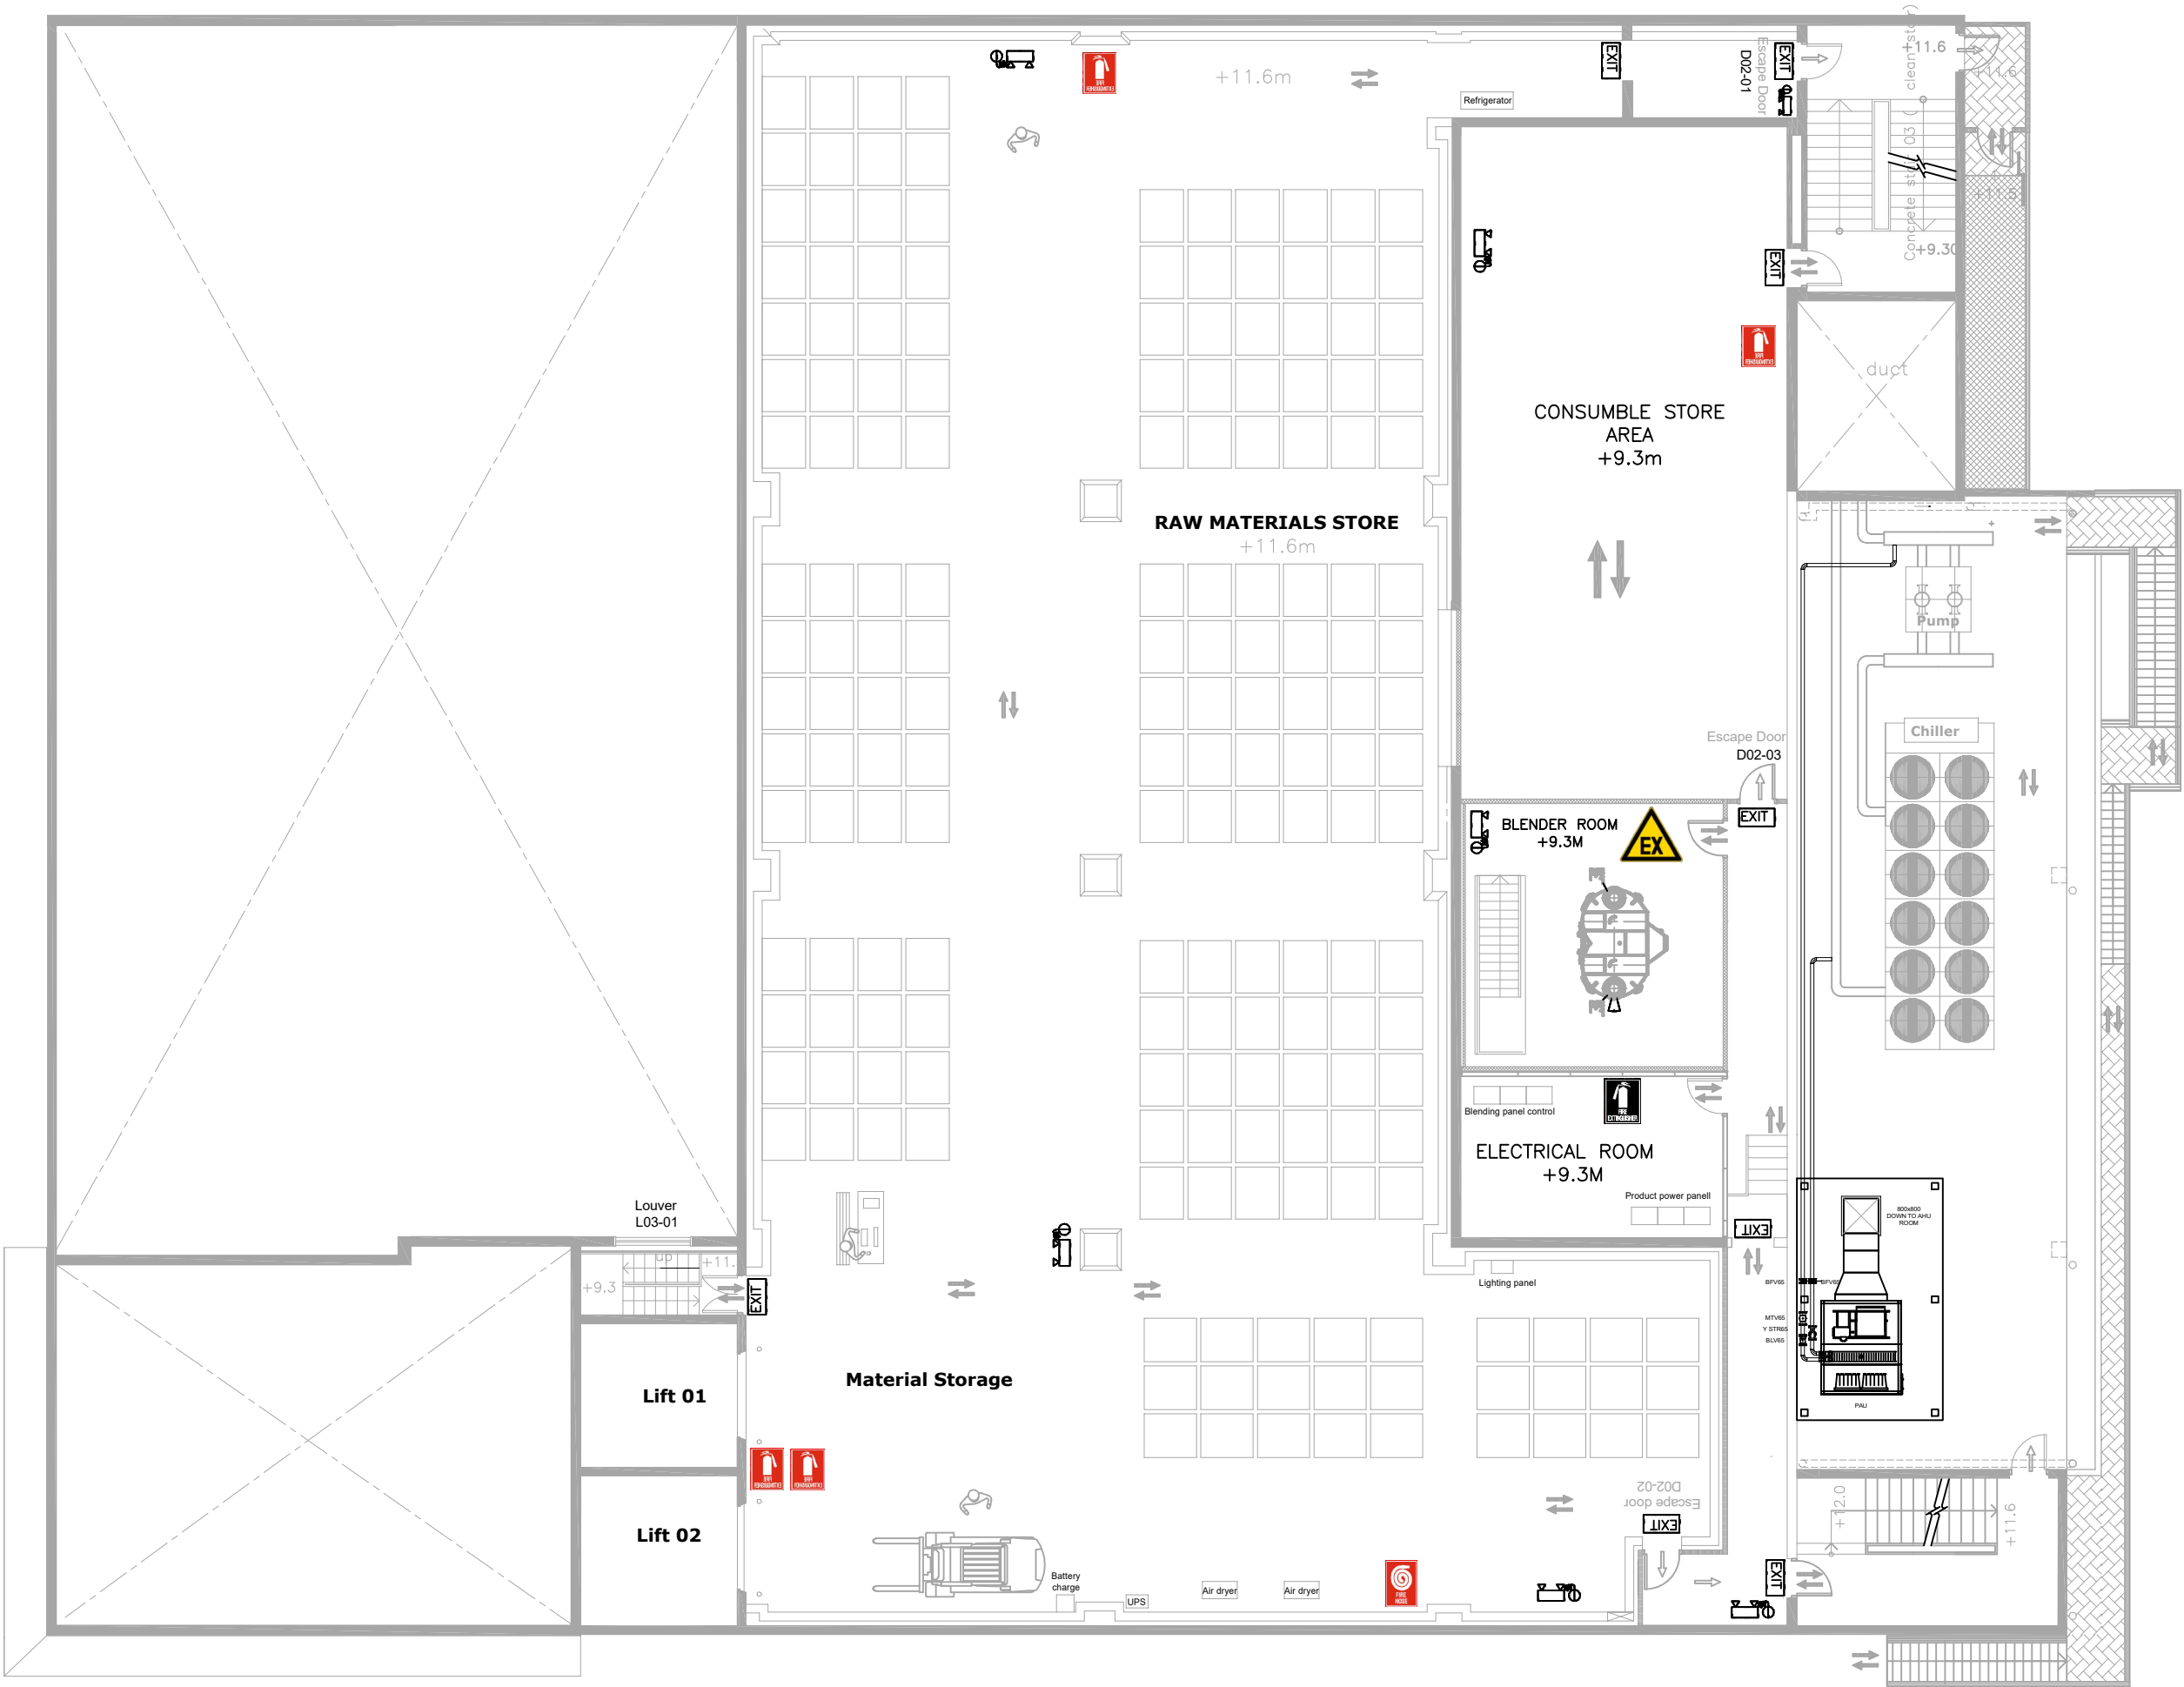

GHI CHÚ - NOTE:

CHỦ ĐẦU TƯ - OWNER



Địa chỉ / ADD : Hà Nam, Viet Nam.

THIẾT KẾ SƠ BỘ - PRELIMINARY



TRÌNH DUYỆT - YOUR APPROVAL



HIỆU CHỈNH - REVISED



THI CÔNG- CONSTRUCTION



HOÀN CÔNG- AS-BUILT



M&E CONSTRUCTION



OMEGA VIET NAM

Address: No. 316 Đinh Công Thương, Group 2B, Đình Công,
Hoàng Mai, Hanoi
Tel: 024 66813685
Email: info@omega-engineering.vn
Website: www.omega-engineering.vn

GIÁM ĐỐC - DIRECTOR

ĐỒ HỮU HOAN

KIỂM TRA - CHECKED BY

NGUYỄN THÀNH CHUNG

NGƯỜI VẼ - DESIGNED BY

NGUYỄN TRỌNG VIÊN

TÊN DỰ ÁN - PROJECT NAME

UPGRADING FOR ACMV OF IFT


HẠNG MỤC - ITEM

CẢI TẠO AHU TẠI IFT


TÊN BẢN VẼ - DRAWING TITLE

MẶT BẰNG ỒNG GIÓ TRÊN MÁI

TITLE - SCALE	NGÀY ĐỀ TRÌNH
	22 - 03 - 2022
THAY ĐỔI - AMENDMENT	BẢN VẼ SỐ - DRAWING NO
	03

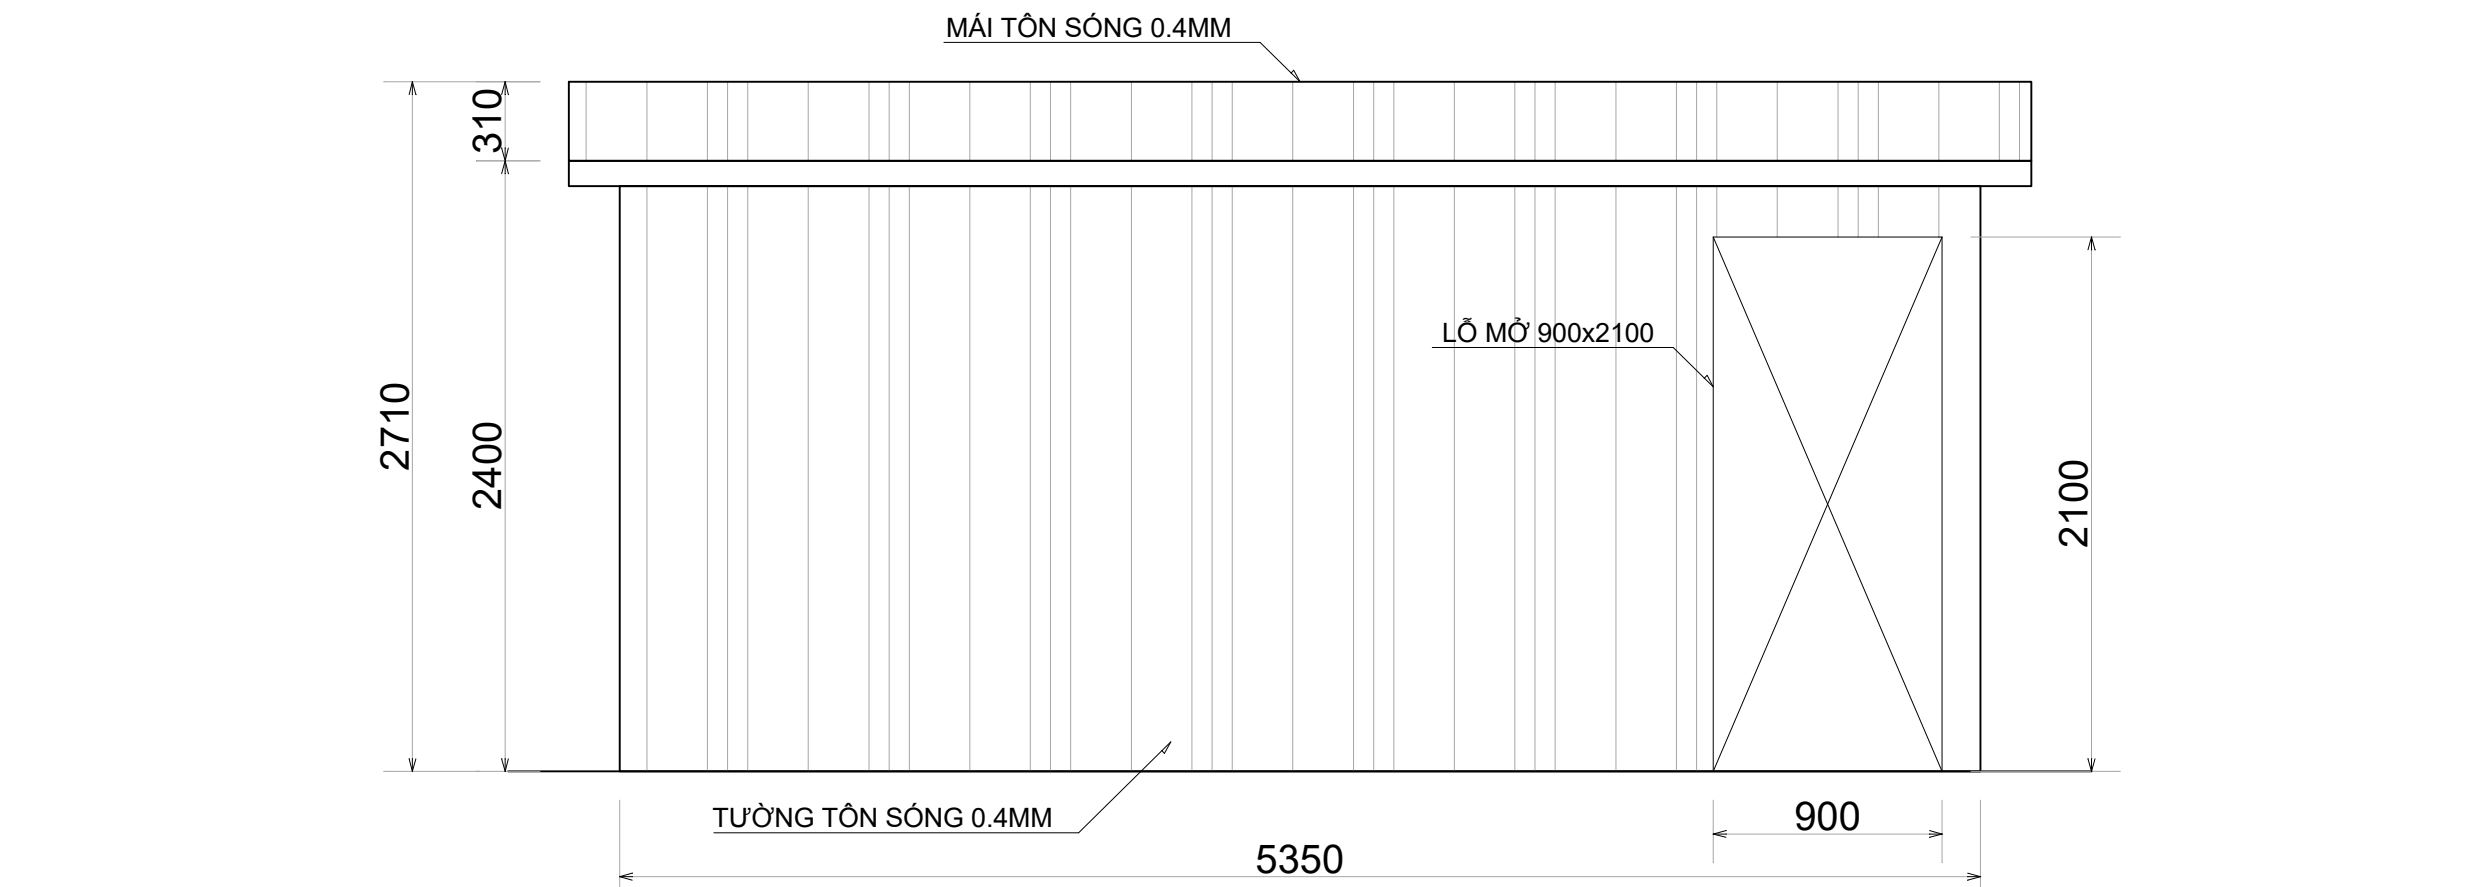

MẶT ĐỨNG MÁI CHE - NHÌN TỪ PHÍA TRƯỚC

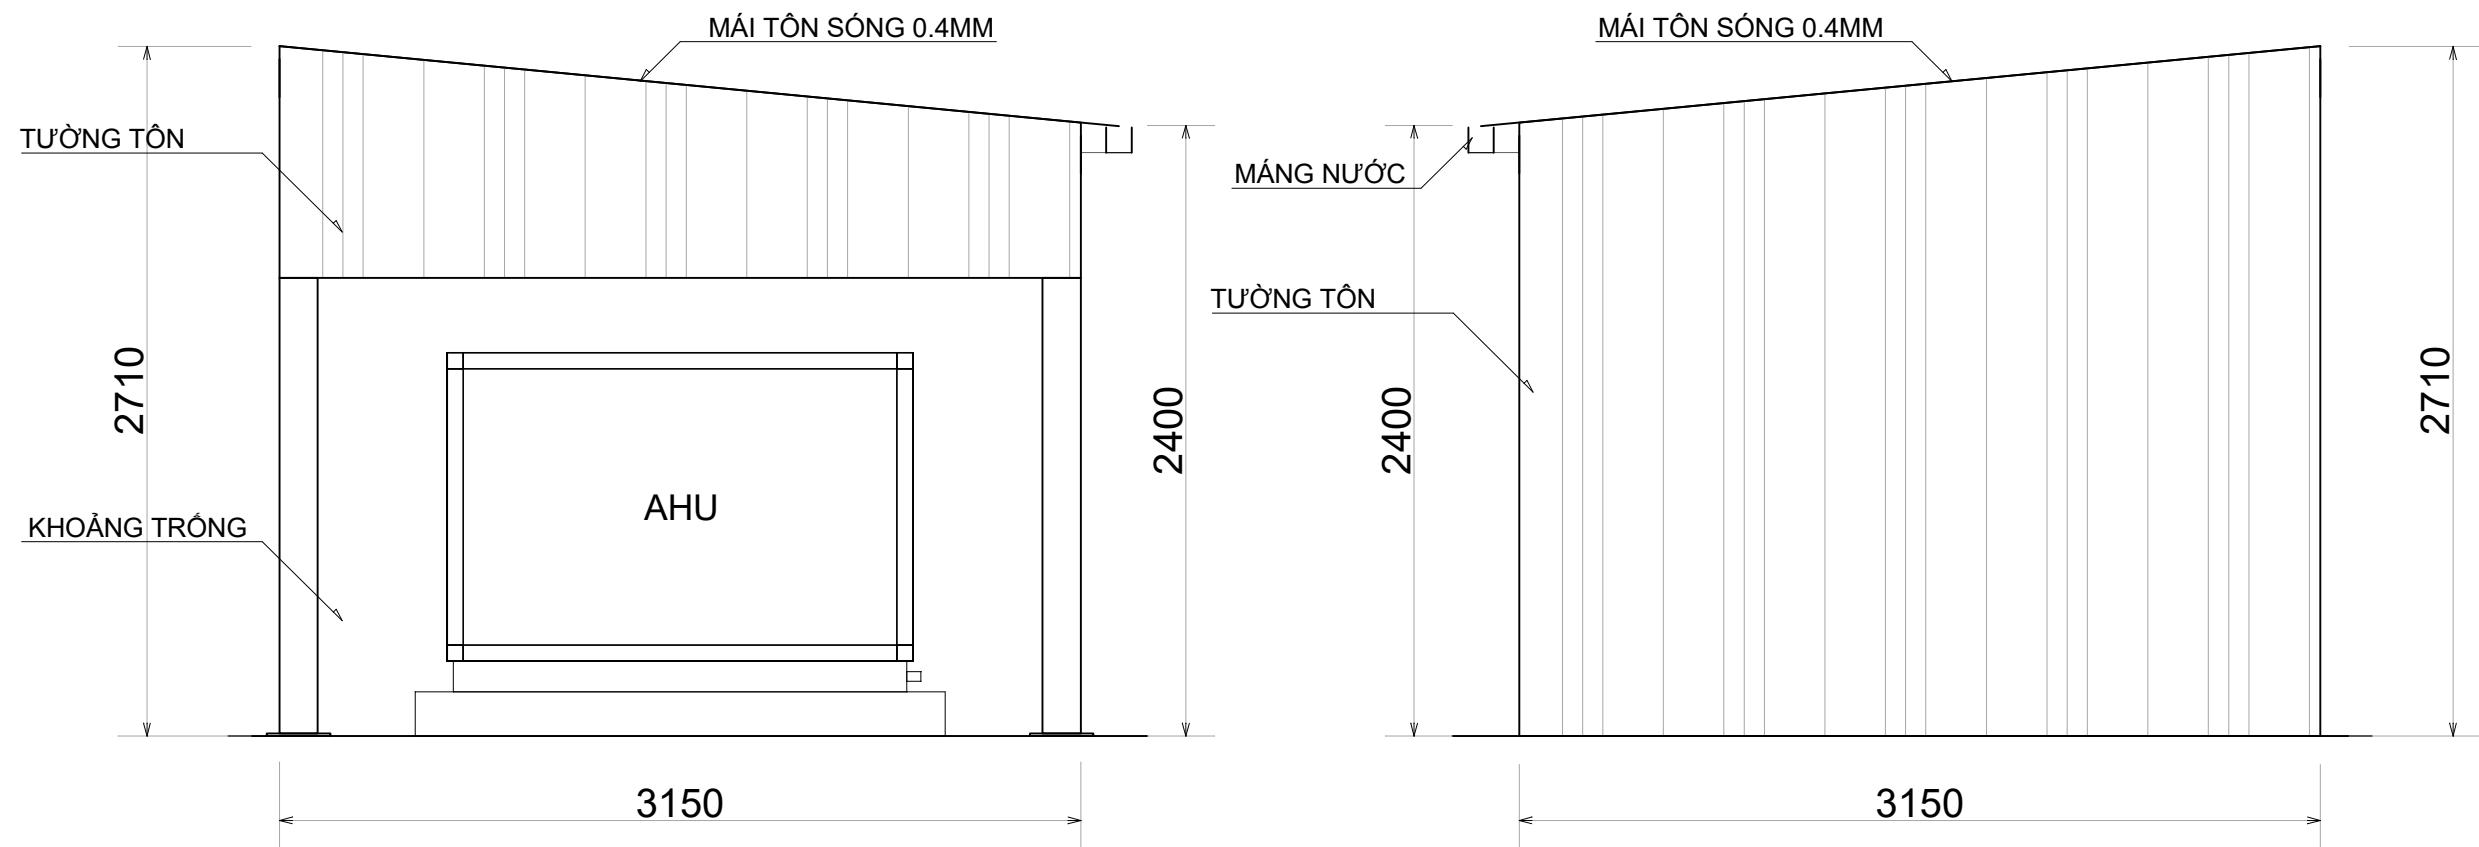

MẶT ĐỨNG MÁI CHE - NHÌN TỪ CẠNH TRÁI

MẶT ĐỨNG MÁI CHE - NHÌN TỪ CẠNH PHẢI

GHI CHÚ - NOTE:

CHỦ ĐẦU TƯ - OWNER



Địa chỉ / ADD : Hà Nam, Việt Nam.

THIẾT KẾ SƠ BỘ - PRELIMINARY

TRÌNH DUYỆT - YOUR APPROVAL

HIỆU CHỈNH - REVISED

THI CÔNG- CONSTRUCTION

HOÀN CÔNG- AS-BUILT

M&E CONSTRUCTION

 **OMEGA VIET NAM**
Optimal Solution

Address: No. 116 Đinh Công Thương, Group 2B, Đình Công,
Hoàng Mai, Hanoi
Tel: 024 66813685
Email: info@omega-engineering.vn
Website: www.omega-engineering.vn

GIÁM ĐỐC - DIRECTOR

ĐỒ HỮU HOAN

KIỂM TRA - CHECKED BY

NGUYỄN THÀNH CHUNG

NGƯỜI VẼ - DESIGNED BY

NGUYỄN TRỌNG VIÊN

TÊN DỰ ÁN - PROJECT NAME

UPGRADING FOR ACMV OF IFT


HẠNG MỤC - ITEM

CẢI TẠO AHU TẠI IFT

TÊN BẢN VẼ - DRAWING TITLE

MẶT ĐỨNG PHẪN MÁI CHE


TITLE - SCALE	NGÀY ĐỀ TRÌNH
	22 - 03 - 2022
THAY ĐỔI - AMENDMENT	BẢN VẼ SỐ - DRAWING NO
	04

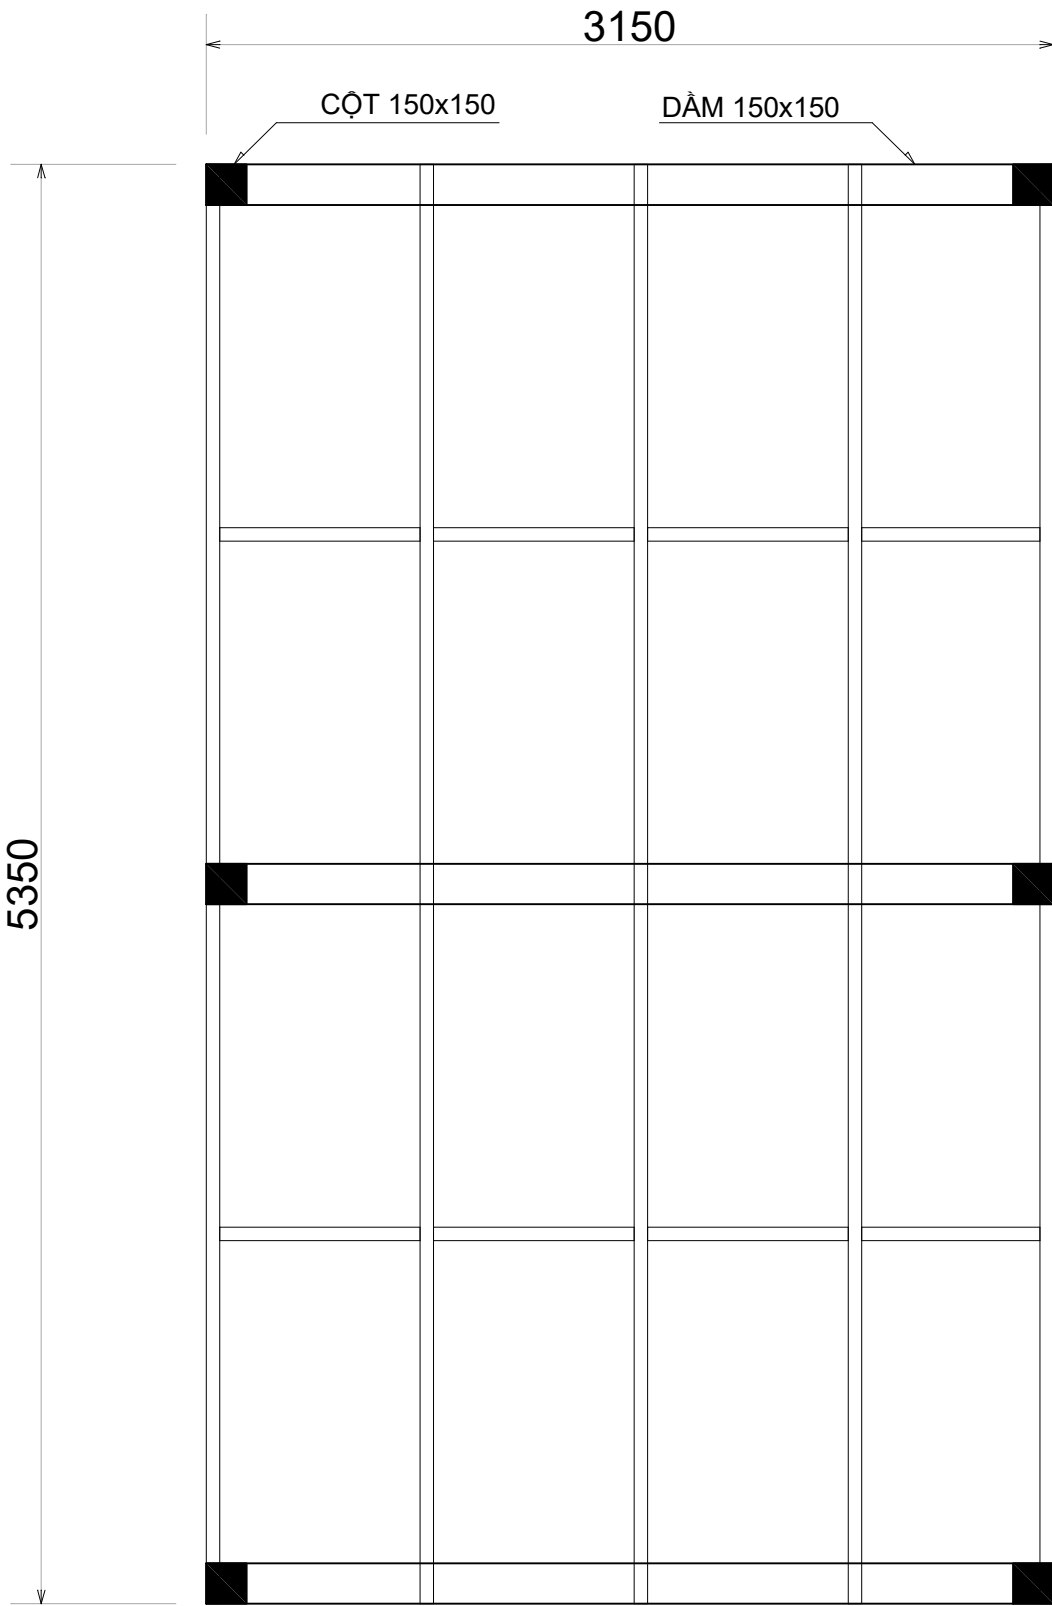

MẶT BẰNG BỐ TRÍ CỘT, DẦM VÀ XÀ GỖ

XÀ GỖ 25x50


MÁI TÔN SÓNG 0.4MM

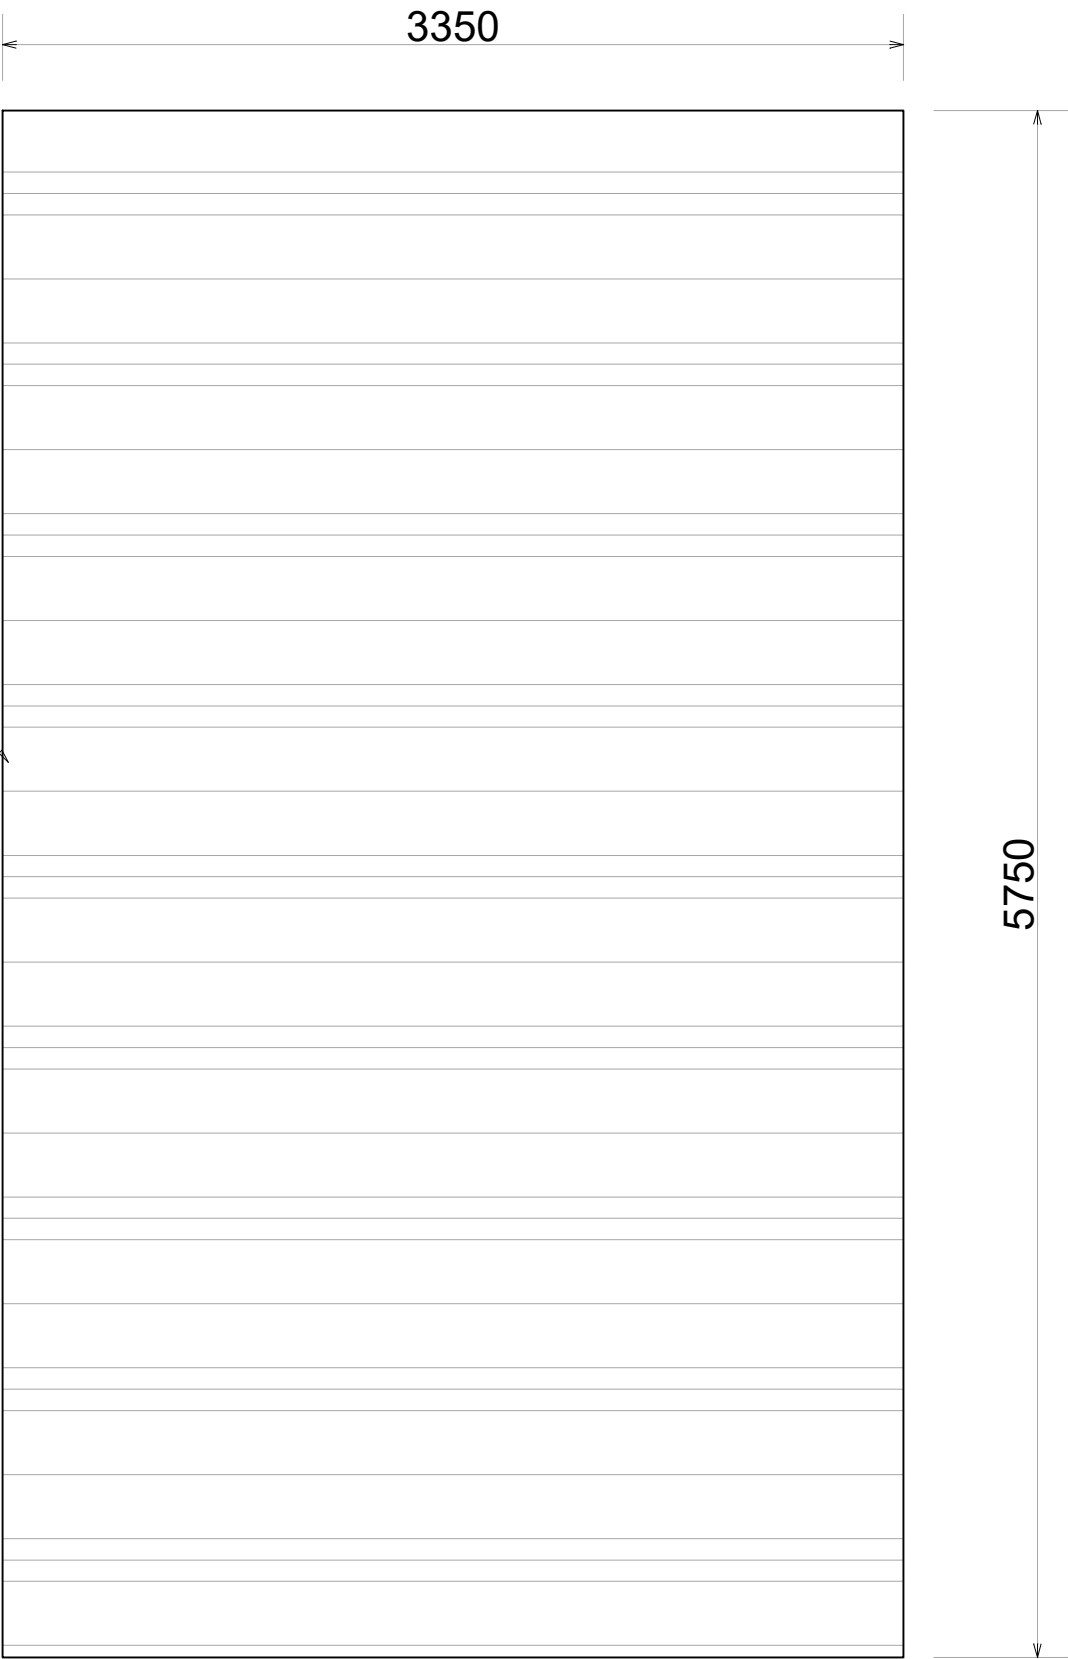

MẶT BẰNG MÁI TÔN

GHI CHÚ - NOTE:

CHỦ ĐẦU TƯ - OWNER



Địa chỉ / ADD : Hà Nam, Viet Nam.

THIẾT KẾ SƠ BỘ - PRELIMINARY


TRÌNH DUYỆT - YOUR APPROVAL

HIỆU CHỈNHH - REVISED

THI CÔNG- CONSTRUCTION

HOÀN CÔNG- AS-BUILT

M&E CONSTRUCTION



OMEGA M&E

Optimal Solution

OMEGA VIET NAM

Address: No. 316 Đinh Công Thương, Group 2B, Đinh Công, Hoàng Mai, Hanoi

Tel: 024 66813685

Email: info@omega-engineering.vn

Website: www.omega-engineering.vn

GIÁM ĐỐC - DIRECTOR

ĐỖ HỮU HOAN

KIỂM TRA - CHECKED BY

NGUYỄN THÀNH CHUNG

NGƯỜI VẼ - DESIGNED BY

NGUYỄN TRỌNG VIỄN

TÊN DỰ ÁN - PROJECT NAME

UPGRADING FOR ACMV OF IFT


HẠNG MỤC - ITEM

CẢI TẠO AHU TẠI IFT

TÊN BẢN VẼ - DRAWING TITLE

MẶT BẰNG PHÂN MÁI CHE

TITLE - SCALE	NGÀY ĐỀ TRÌNH
	22 - 03 - 2022
THAY ĐỔI - AMENDMENT	BẢN VẼ SỐ - DRAWING NO
	05

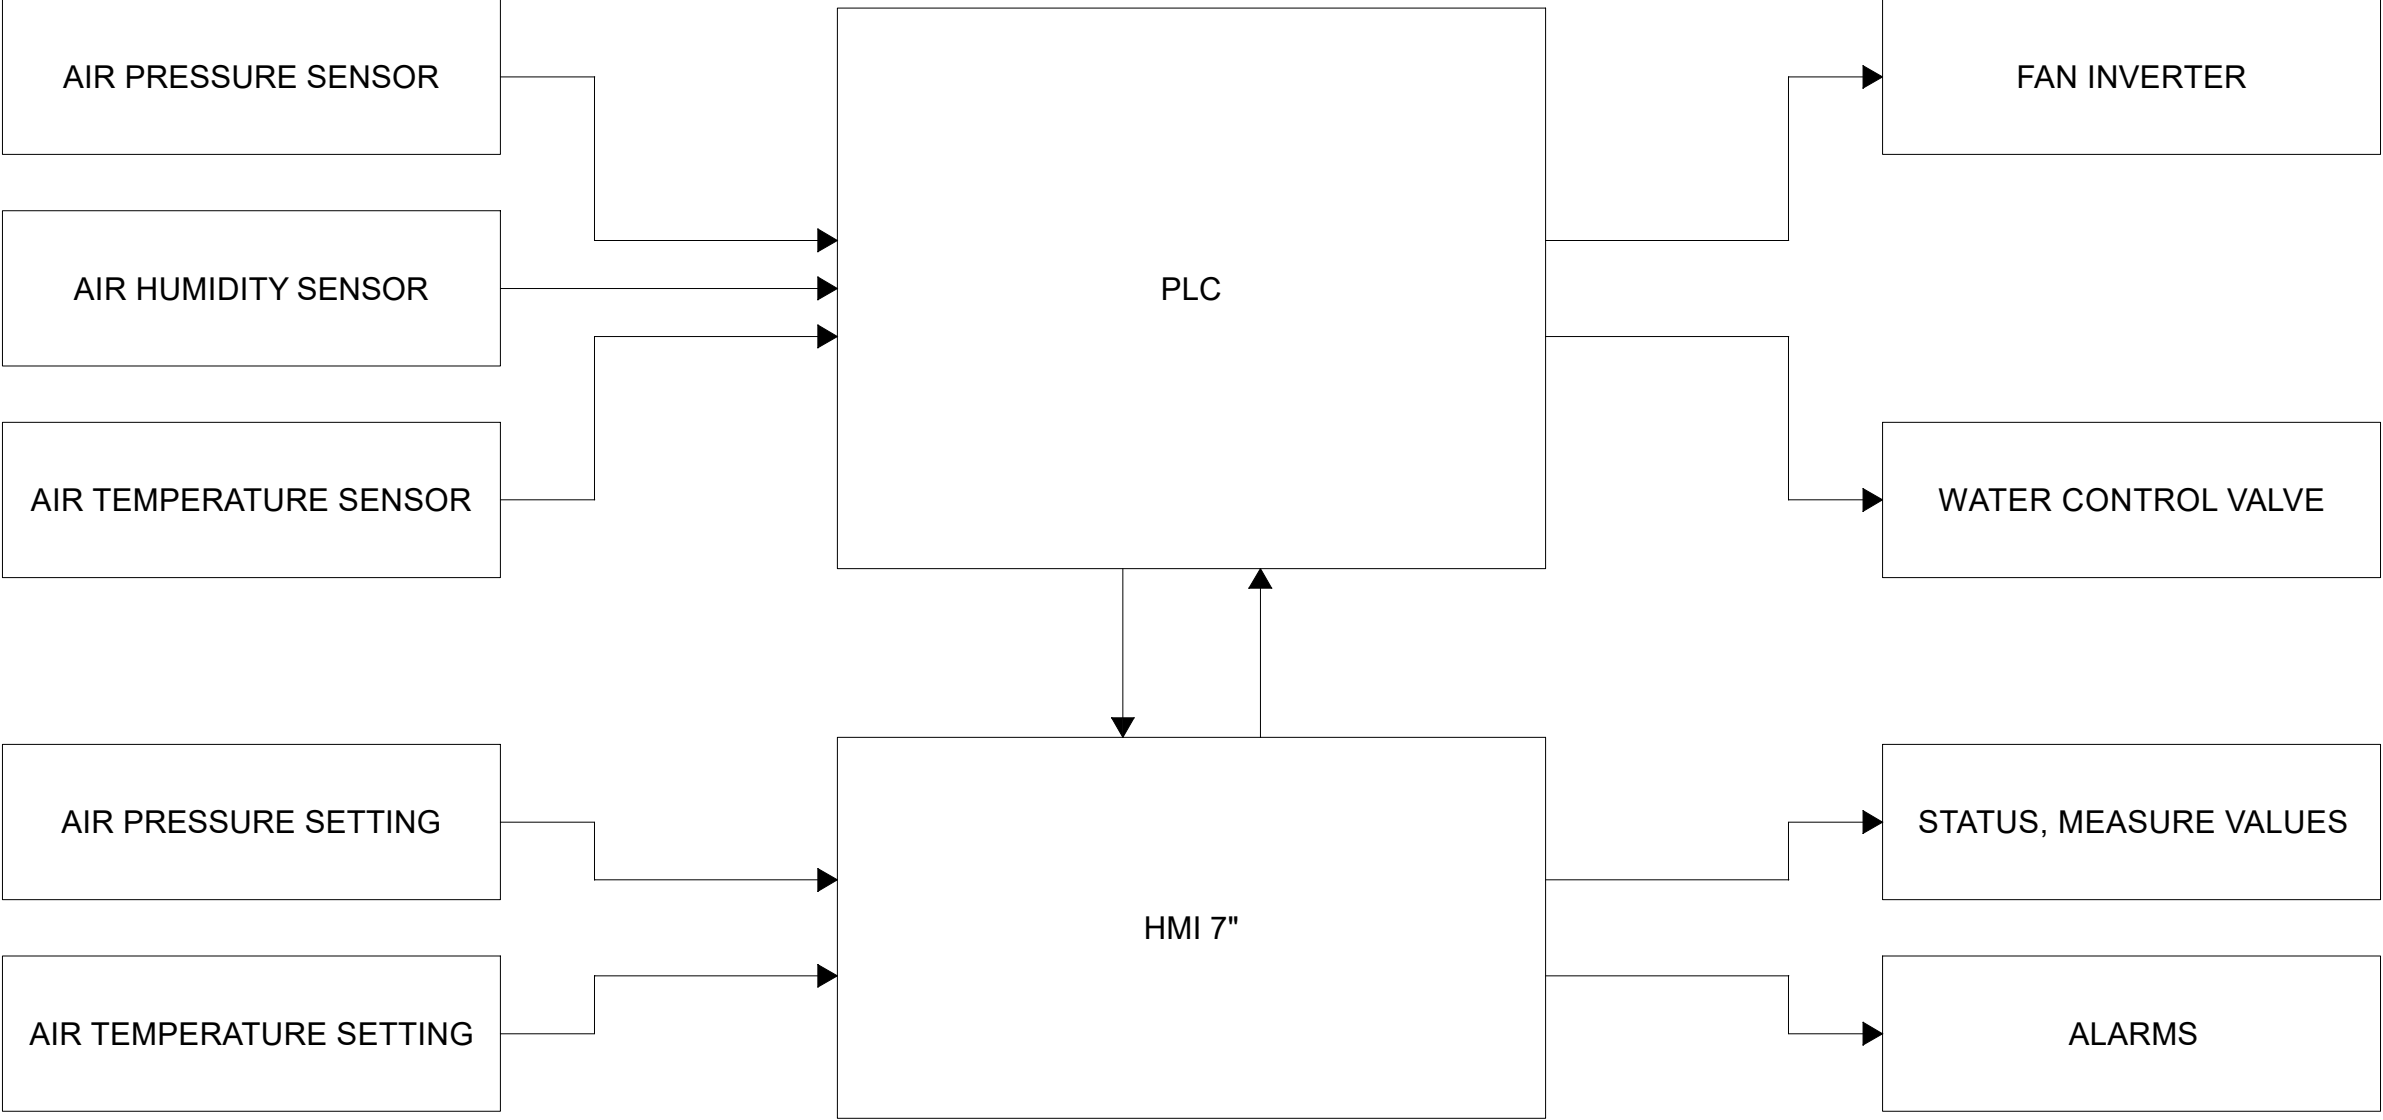


GHI CHÚ - NOTE:

CHỦ ĐẦU TƯ - OWNER



THIẾT KẾ SƠ BỘ - PRELIMINARY	<input checked="" type="checkbox"/>
TRÌNH DUYỆT - YOUR APPROVAL	<input type="checkbox"/>
HIỆU CHỈNHH - REVISED	<input type="checkbox"/>
THI CÔNG- CONSTRUCTION	<input type="checkbox"/>
HOÀN CÔNG- AS-BUILT	<input type="checkbox"/>

M&E CONSTRUCTION



OMEGA VIET NAM
Optimal Solution

Address: No. 316 Đinh Công Thuong, Group 2B, Dinh Cong, Hoang Mai, Hanoi
Tel: 024 66813685
Email: info@omega-engineering.vn
Website: www.omega-engineering.vn

GIÁM ĐỐC - DIRECTOR

ĐỖ HỮU HOAN

KIỂM TRA - CHECKED BY

NGUYỄN THÀNH CHUNG

NGƯỜI VẼ - DESIGNED BY

NGUYỄN TRỌNG VIÊN

TÊN DỰ ẢN - PROJECT NAME

UPGRADING FOR ACMV OF IFT

HẠNG MỤC - ITEM

CẢI TẠO AHU TẠI IFT

TÊN BẢN VẼ - DRAWING TITLE

SƠ ĐỒ KHÔI HỆ THỐNG ĐIỀU KHIỂN

TITLE - SCALE	NGÀY ĐỀ TRÌNH
	22 - 03 - 2022
THAY ĐỔI - AMENDMENT	BẢN VẼ SỐ - DRAWING NO
	06