

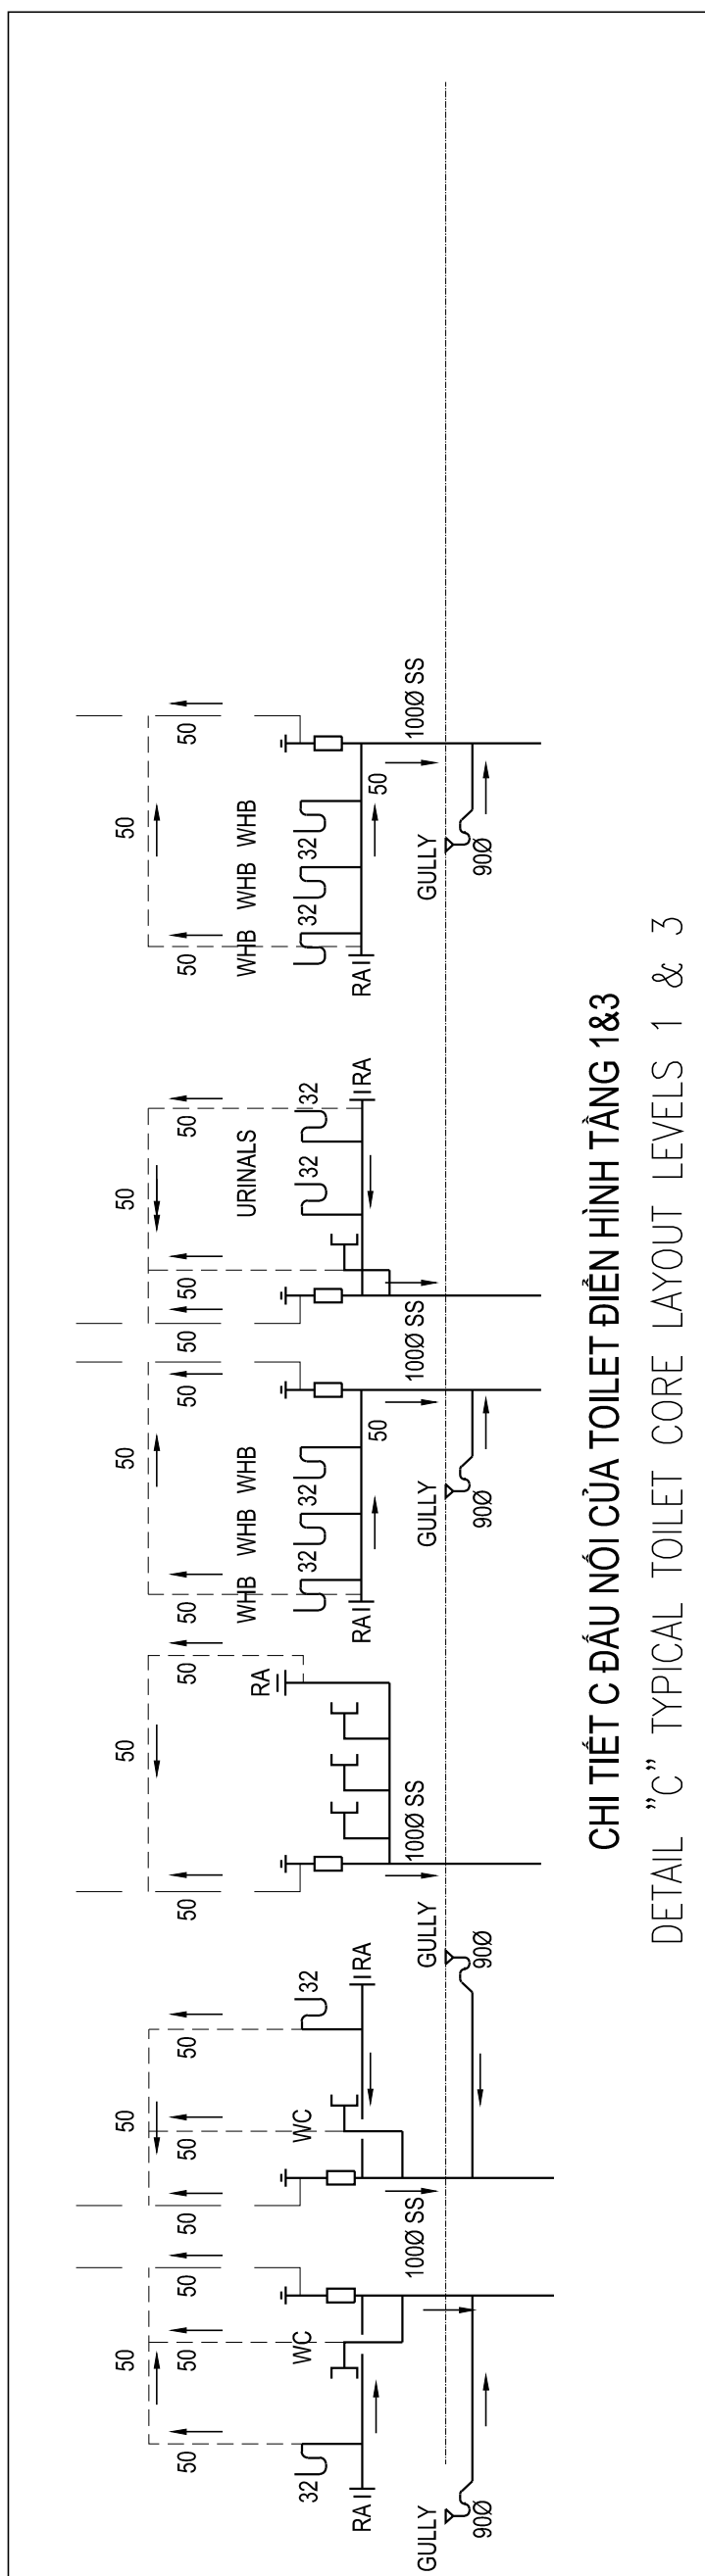
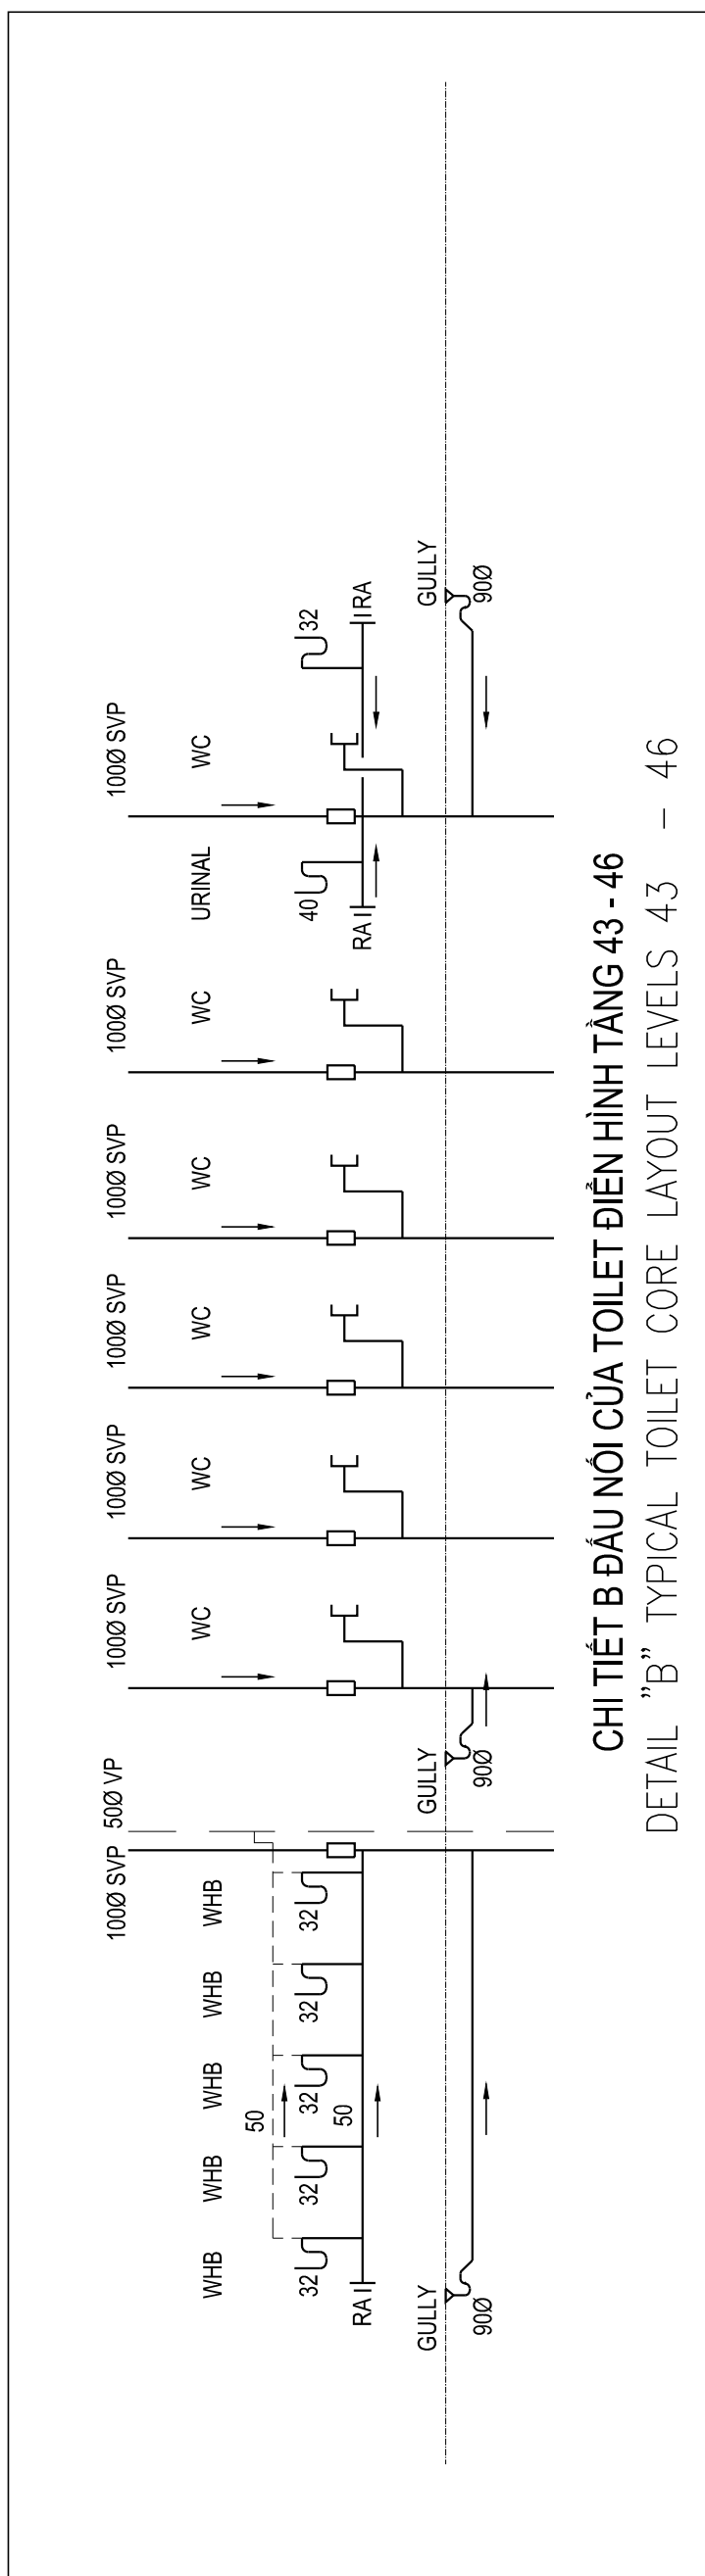


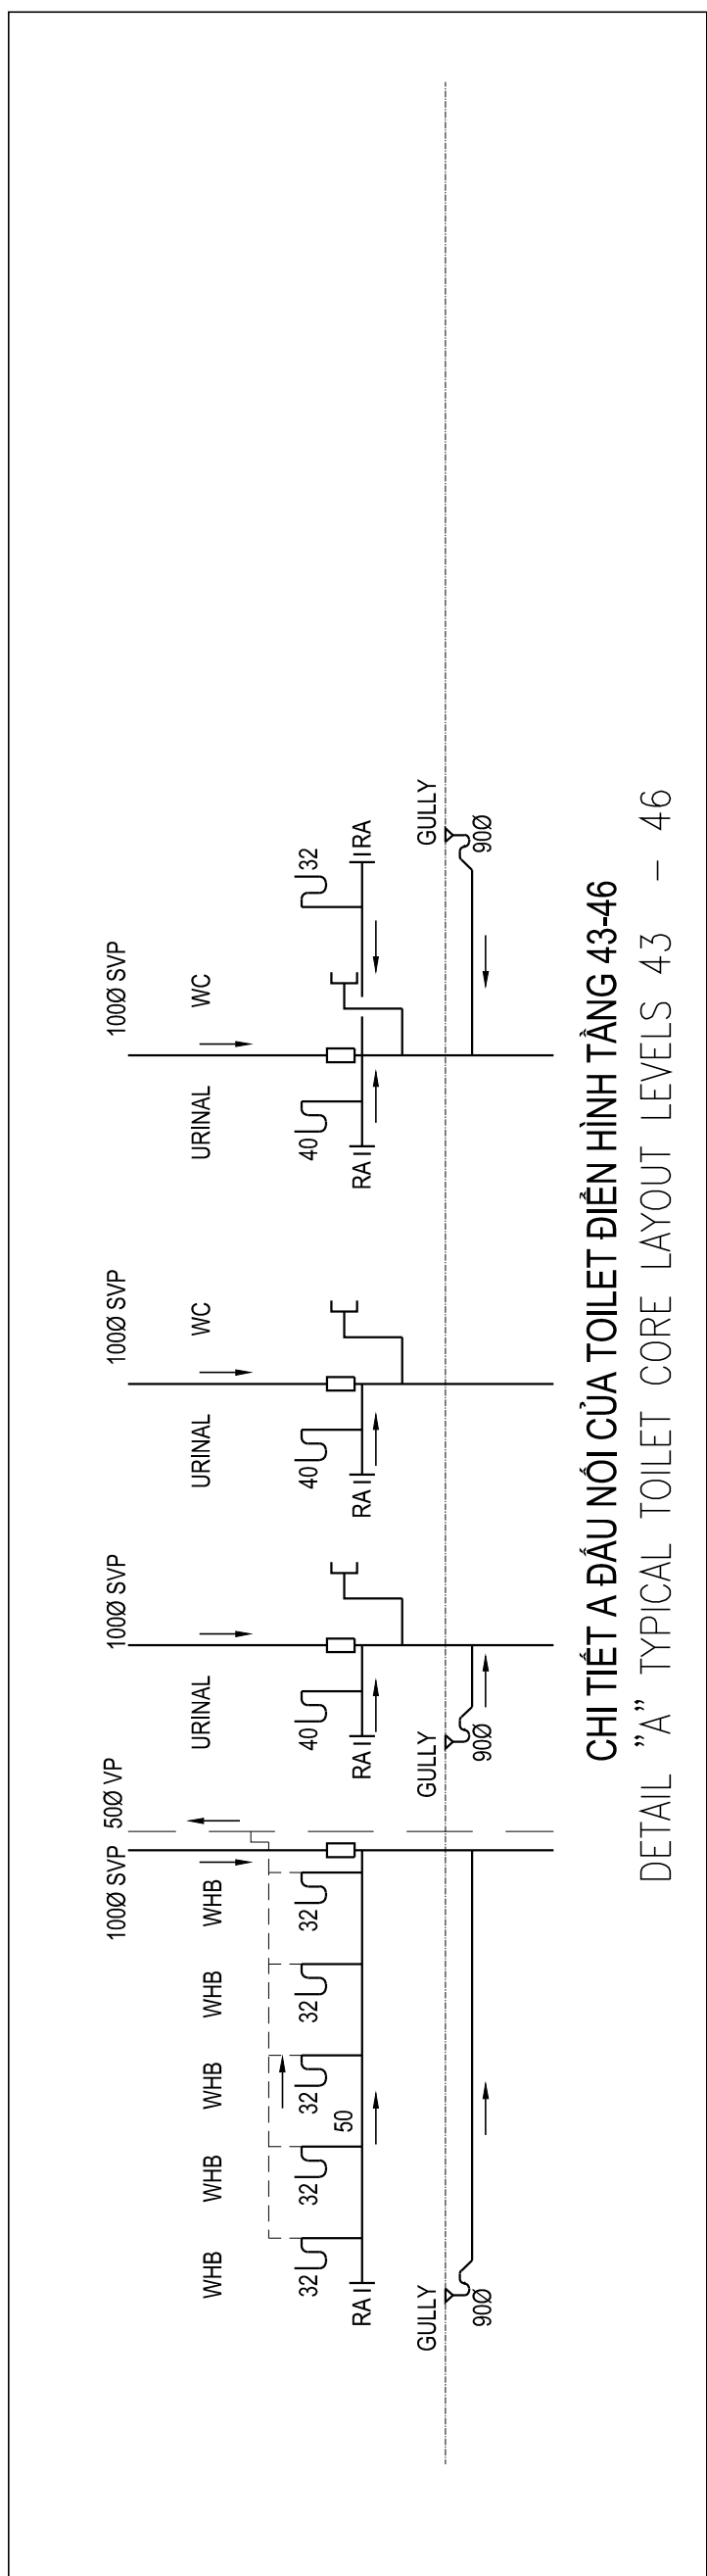

THOÁT NƯỚC TÀNG HẦM BÀN VẼ SAN-SCH-203.01
FOR BASEMENT SANITATION SERVICES SEE DRAWING SAN-203.01

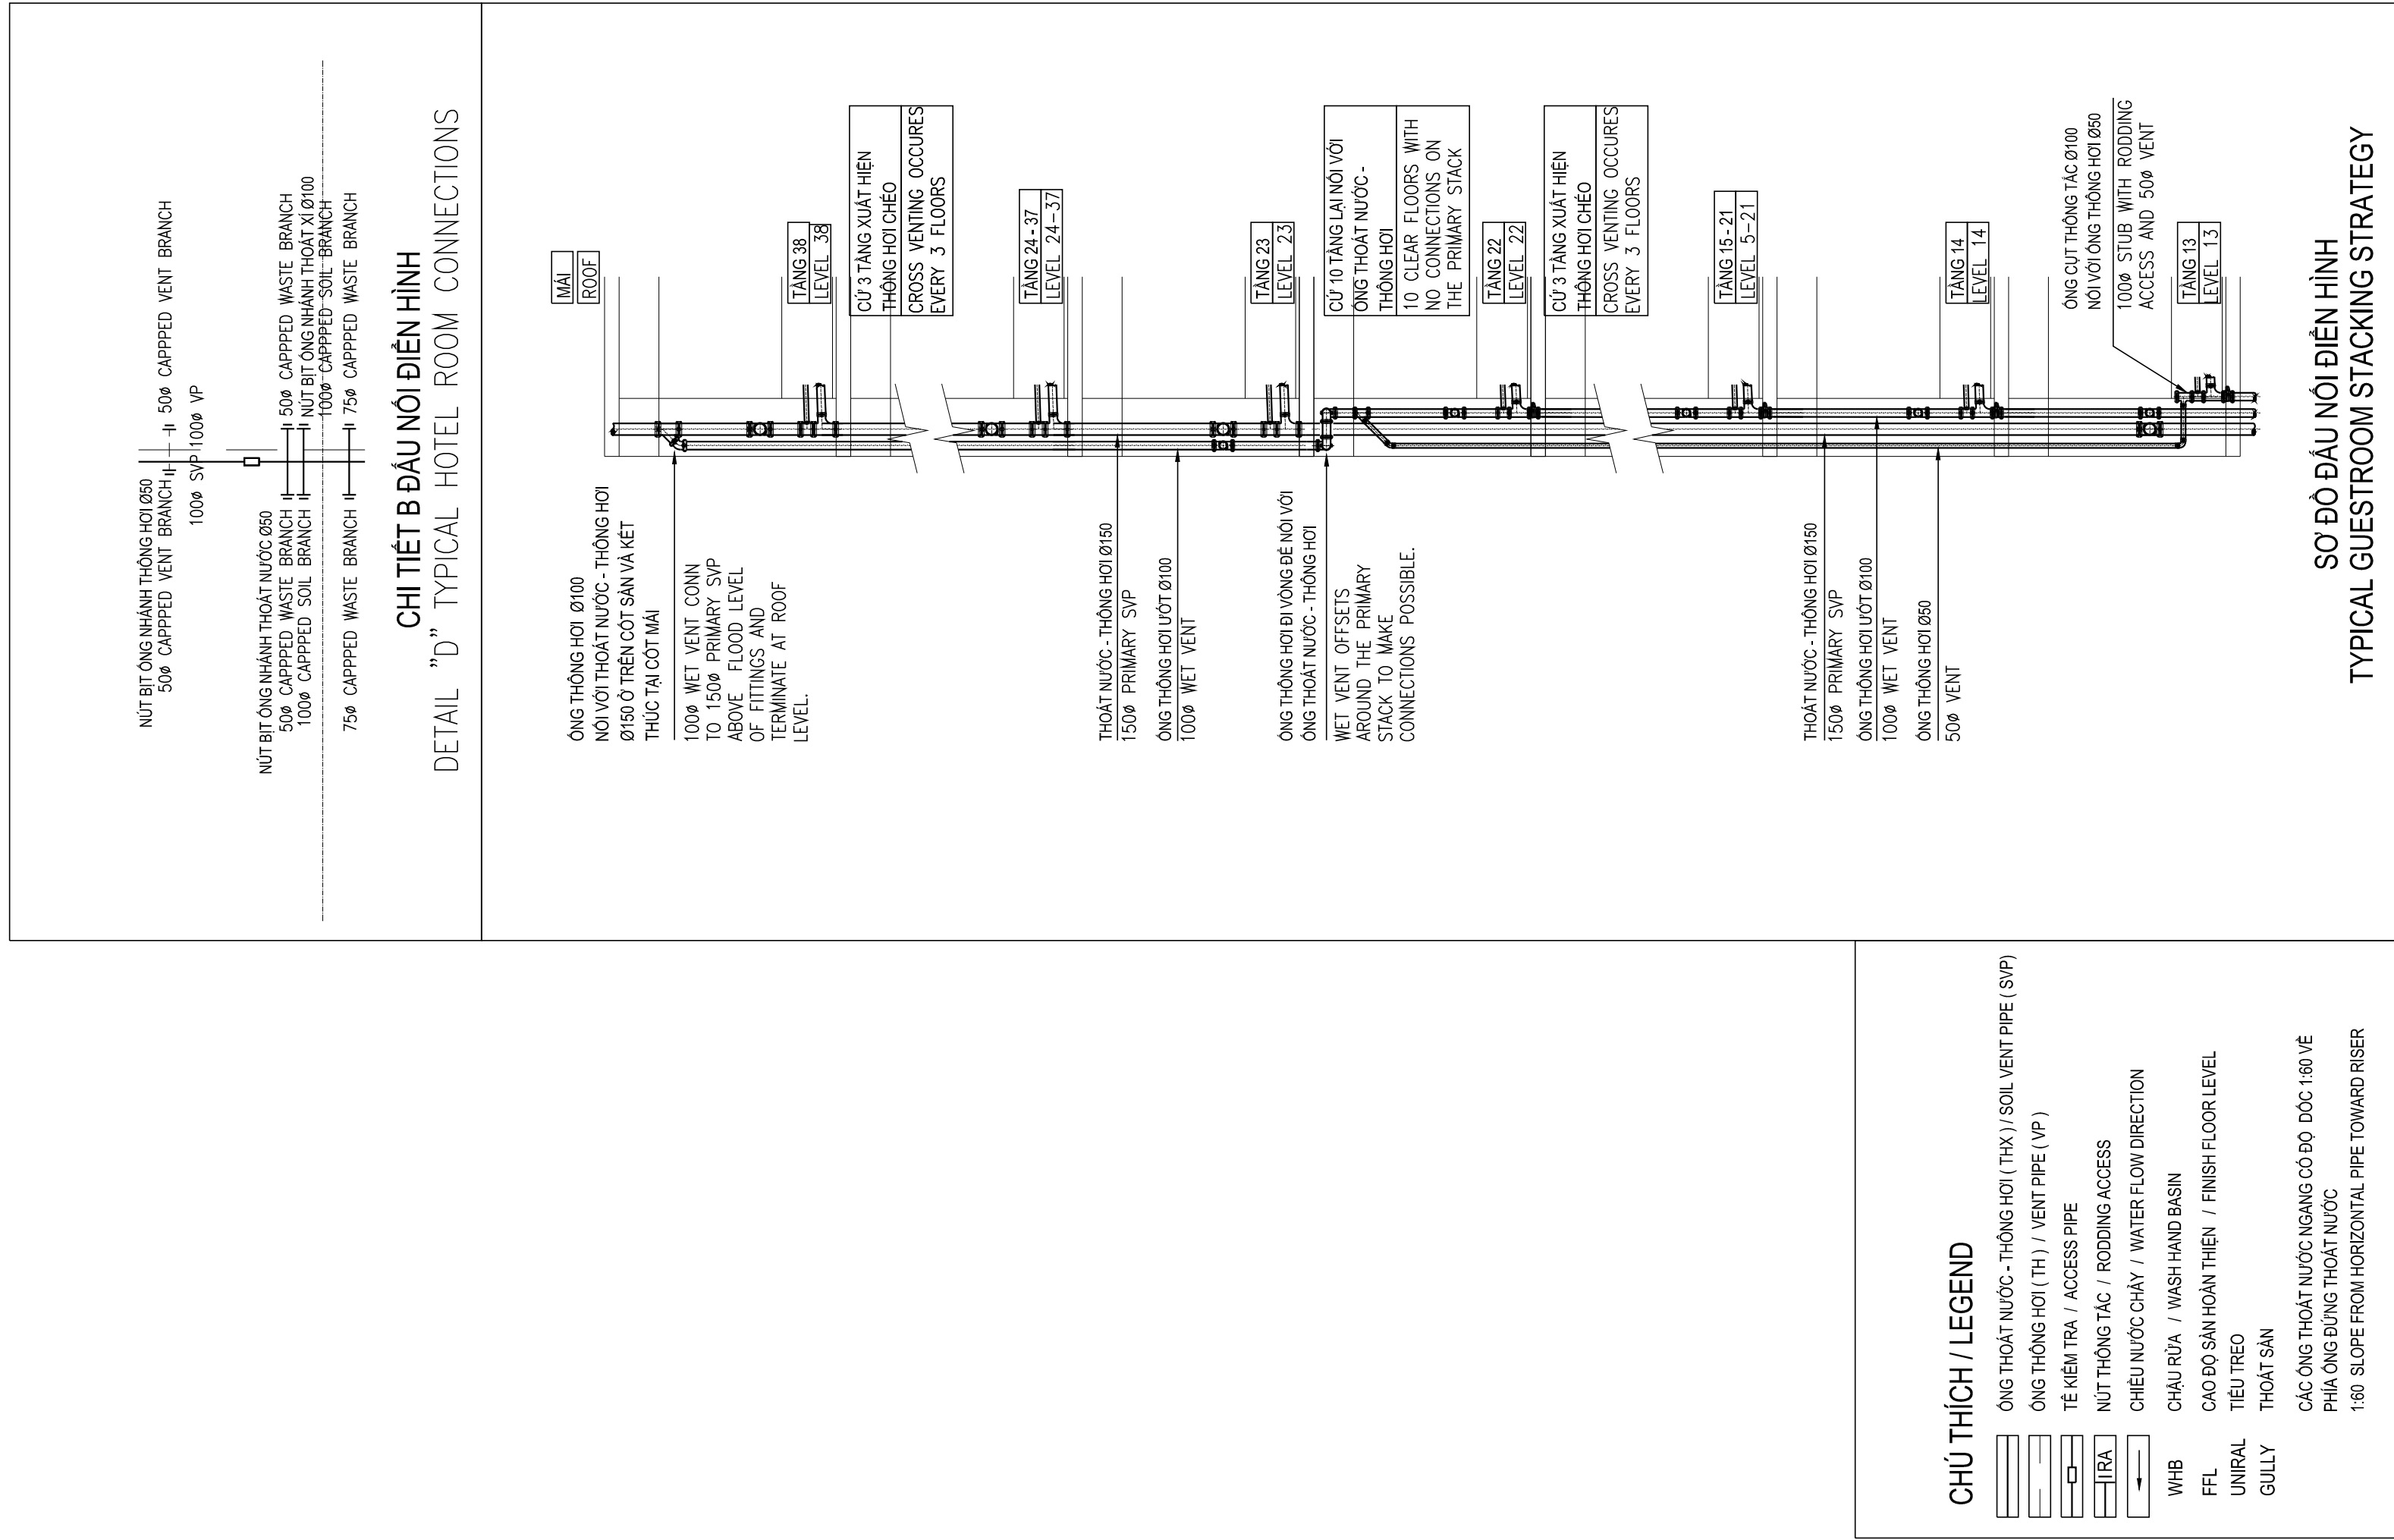

Project Name / Tên Dự Án

TÒA NHÀ TRỤ SỞ CHÍNH
NGÂN HÀNG TMCP
CÔNG THƯƠNG VIỆT NAM
VIETINBANK TOWER

Developer / Chủ đầu tư :

NGÂN HÀNG TMCP
CÔNG THƯƠNG VIỆT NAM

108 Trần Hưng Đạo, Quận Hoàn Kiếm, Hà Nội, Việt nam
Tel: (084)9421030, Fax: (844)9421032

VietinBank

Revision / Điều chỉnh

01	VRD 's 1st Submission	02/10/2011
02	VRD 's 2nd Submission	08/12/2011
03	VRD 's 3rd Submission	19/01/2012
04	VRD Nộp Lần 4	12/02/2012
05	VRD Nộp Lần 5	14/03/2012
06		
07		
08		
09		
10		

Ref. C.sửa

Description
Mô tả

Date
Ngày

Key Plan

Design Consultant / Tư vấn thiết kế :

Foster + Partners

Riverside, 22 Hester Road
London SW11 4AN
T +44 (0)20 7738 0455
F +44 (0)20 7738 1107

MEP Design Consultant / Tư vấn thiết kế cơ điện:

d s a
ENGINEERING

77-79 Farringdon Road
LONDON ec2m 3jn
Tel +44 (0) 20 7421 7272
Fax +44 (0) 20 7421 5638
Email: mail@dsaingenierr.com

TỔNG CÔNG TY CP X.N.K. VÀ XÂY DỰNG VIỆT NAM - VINACONEX
CÔNG TY CP TƯ VẤN ĐẦU TƯ XD & ỨNG DỤNG CH MÔI

Architecture - Planning - Construction Technology

Tầng 3, Tòa nhà Vimeco
Lô 59, Đường Phạm Hùng, Hà Nội
Tel: 04 37848665, Fax: 04 37848670
Email: hqp-vncon@hn.vnn.vn

HOÀNG HỮU PHÉ

Director / Giám đốc
Project Director / Chủ nhiệm dự án

VŨ HỒNG HẢI

Project Co-Director
Đồng chủ nhiệm dự án

NGUYỄN MINH TUẤN

Coordinator / Điều phối dự án

TRẦN VĂN NGHỊ

Project Manager/ Chủ trì công trình

PH Manager/ Chủ trì cấp thoát nước

BÙI THỊ THANH NHÀN

Design / Thiết kế

TRẦN HUY DẪN

Technical Manager/ Quản lý kỹ thuật

Design Phase / Giai đoạn thiết kế

CONSTRUCTION DESIGN DOCUMENT

HỒ SƠ THIẾT KẾ BẢN VẼ THI CÔNG

Drawing Name / Tên Bản Vẽ

HOTEL TOWER
DRAINAGE SERVICES SCHEMATIC

SƠ ĐỒ NGUYÊN LÝ THOÁT NƯỚC
KHÔI KHÁCH SAN

Scale / Tỷ lệ

CAD file name / Tên hồ sơ trong CAD

A0: 1/100
A1: 1/142

Date / Ngày

Drawing No / Số bản vẽ

14/03/2012

SAN-SCH-204.01