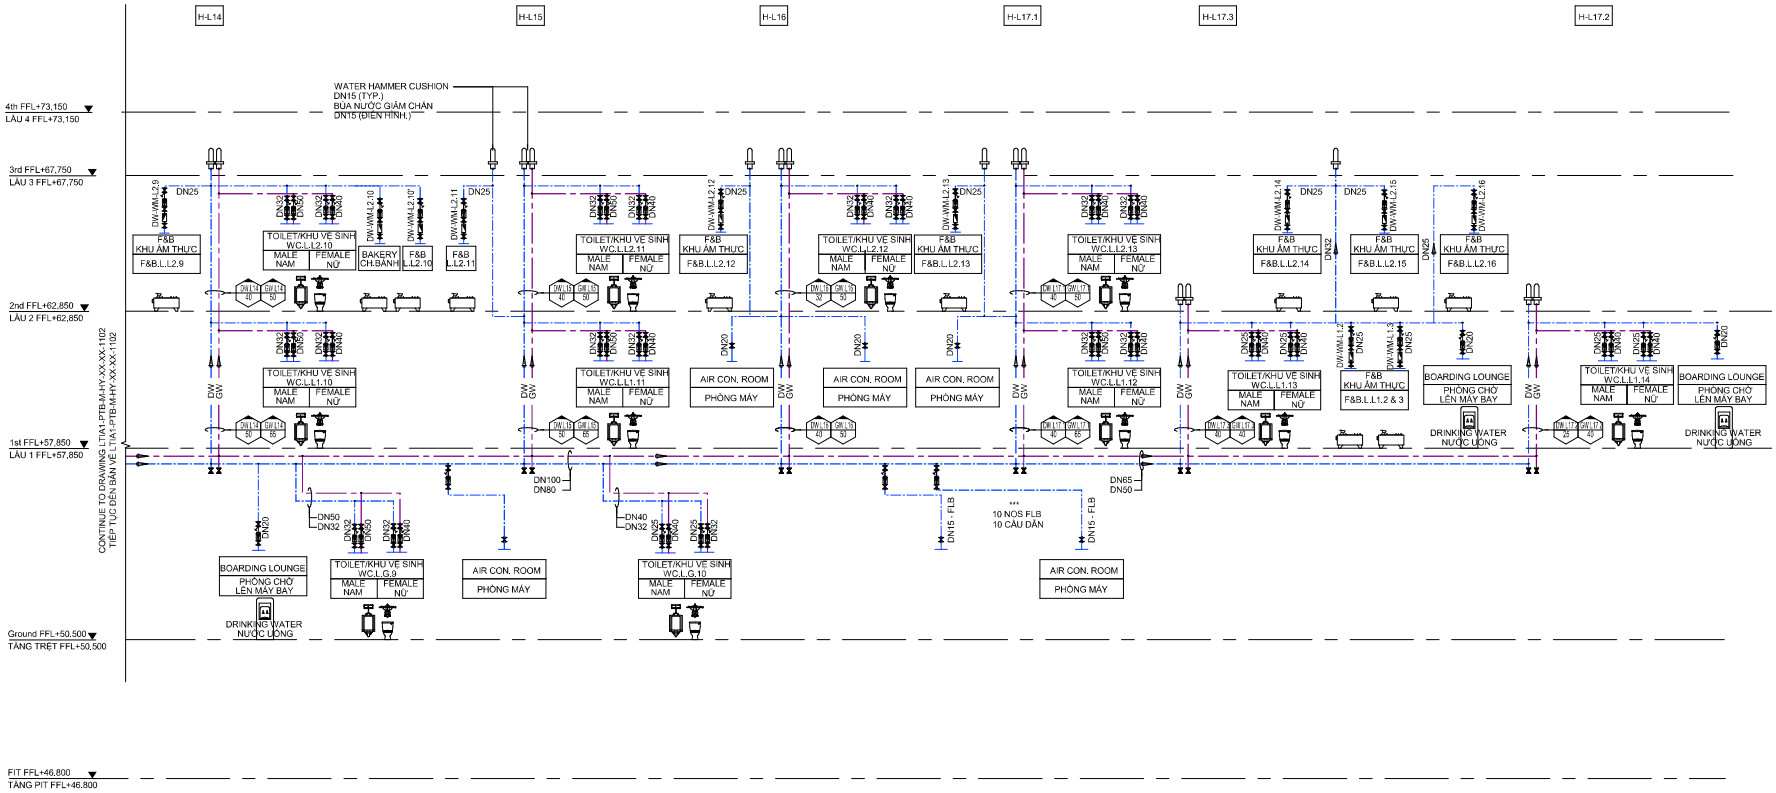

HYDRAULIC SERVICES DOMESTIC WATER SCHEMATIC SHEET 03
HỆ THỐNG CẤP THOÁT NƯỚC - SĐNL CẤP NƯỚC SINH HOẠT TỜ 03

TECHNICAL DESIGN
THIẾT KẾ KỸ THUẬT

PROJECT TITLE / TÊN DỰ ÁN

LONG THANH INTERNATIONAL AIRPORT CONSTRUCTION - PHASE 1

COMPONENT PROJECT NO.3: AIRPORT ESSENTIAL FACILITIES
PASSENGER TERMINAL BUILDING
PACKAGE NO.3.2: CONSULTING SERVICES FOR TECHNICAL DESIGN AND COST ESTIMATE OF PASSENGER TERMINAL BUILDING
LOCATION: LONG THANH WARD, DONG NAI PROVINCE

ĐẦU TƯ XÂY DỰNG CẢNG HÀNG KHÔNG QUỐC TẾ LONG THÀNH GIAI ĐOẠN 1

DỰ ÁN THÀNH PHẦN 3 - CÁC CÔNG TRÌNH THIẾT YẾU TRONG CẢNG HÀNG KHÔNG
CÔNG TRÌNH: NHÀ GA HÀNH KHÁCH
GÓI THẦU SỐ 3.2: TƯ VẤN LẬP THIẾT KẾ KỸ THUẬT VÀ DỰ TOÁN XÂY DỰNG CÔNG TRÌNH NHÀ GA HÀNH KHÁCH
ĐỊA ĐIỂM: HUYỆN LONG THÀNH, TỈNH ĐỒNG NAI

OWNER / CHỦ ĐẦU TƯ

ACV AIRPORTS CORPORATION OF VIETNAM

APPROVAL & SIGNATURE / KÝ DUYỆT

CONSORTIUM / LIÊN DANH

HAAA

LEAD CONSULTANT / TƯ VẤN CHÍNH

heerim Architects & Planners

MEMBER CONSULTANT / TƯ VẤN THÀNH VIÊN

ARUP

MEMBER CONSULTANT / TƯ VẤN THÀNH VIÊN

aurecon

MEMBER CONSULTANT / TƯ VẤN THÀNH VIÊN

ADP INGENIERIE

PROJECT MANAGER / CHỦ NHIỆM DỰ ÁN: BYUNGKOO LEE

POSITION / VỊ TRÍ	SIGNATURE / CHỮ KÝ	FULL NAME / HỌ TÊN	DATE / NGÀY
CERTIFIED BY / ĐẠI DIỆN PHÁP LUẬT		CARL WALKER (On behalf of 'Go Yang San ' as authorized on 28 Oct. 2021)	Aug.22
APPROVED BY / CHỦ TRÌ		TASSANEE PHATWET	Aug.22
CHECKED BY / KIỂM TRA		TRI NGUYEN	Aug.22
DESIGNED BY / THIẾT KẾ		KHUY TANG	Aug.22
DRAWN BY / THỰC HIỆN		HAI NGUYEN	Aug.22

REV	DESCRIPTION	DATE
01	30% IN-PROGRESS ISSUE	18.Oct.21
02	60% IN-PROGRESS ISSUE	18.Feb.22
03	90% IN-PROGRESS ISSUE	18.Jun.22
04	FINAL ISSUE	Aug.22

NOTE / GHI CHÚ :

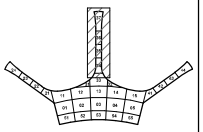

DRAWING NO./SỐ BẢN VẼ

LTIA1-PTB-M-HY-XX-XX-1103

DRAWING TITLE / TÊN BẢN VẼ

HYDRAULIC SERVICES - DOMESTIC WATER SCHEMATIC SHEET 03
HỆ THỐNG CẤP THOÁT NƯỚC - SĐNL CẤP NƯỚC SINH HOẠT TỜ 03

WORK / CÔNG VIỆC

CONSTRUCTION OF THE UPPER BUILDING OF THE PASSENGER TERMINAL DESIGN AND COST ESTIMATE

DỰ TOÁN VÀ BẢN VẼ CHO PHẦN THÂN BÊN TRÊN CỦA CÔNG TRÌNH NHÀ GA

SCALE	A1 NTS	