


SƠ ĐỒ NGUYÊN LÝ KẾT NỐI MODULE GIÁM SÁT VÀ ĐIỀU KHIỂN ZM ĐIỂN HÌNH

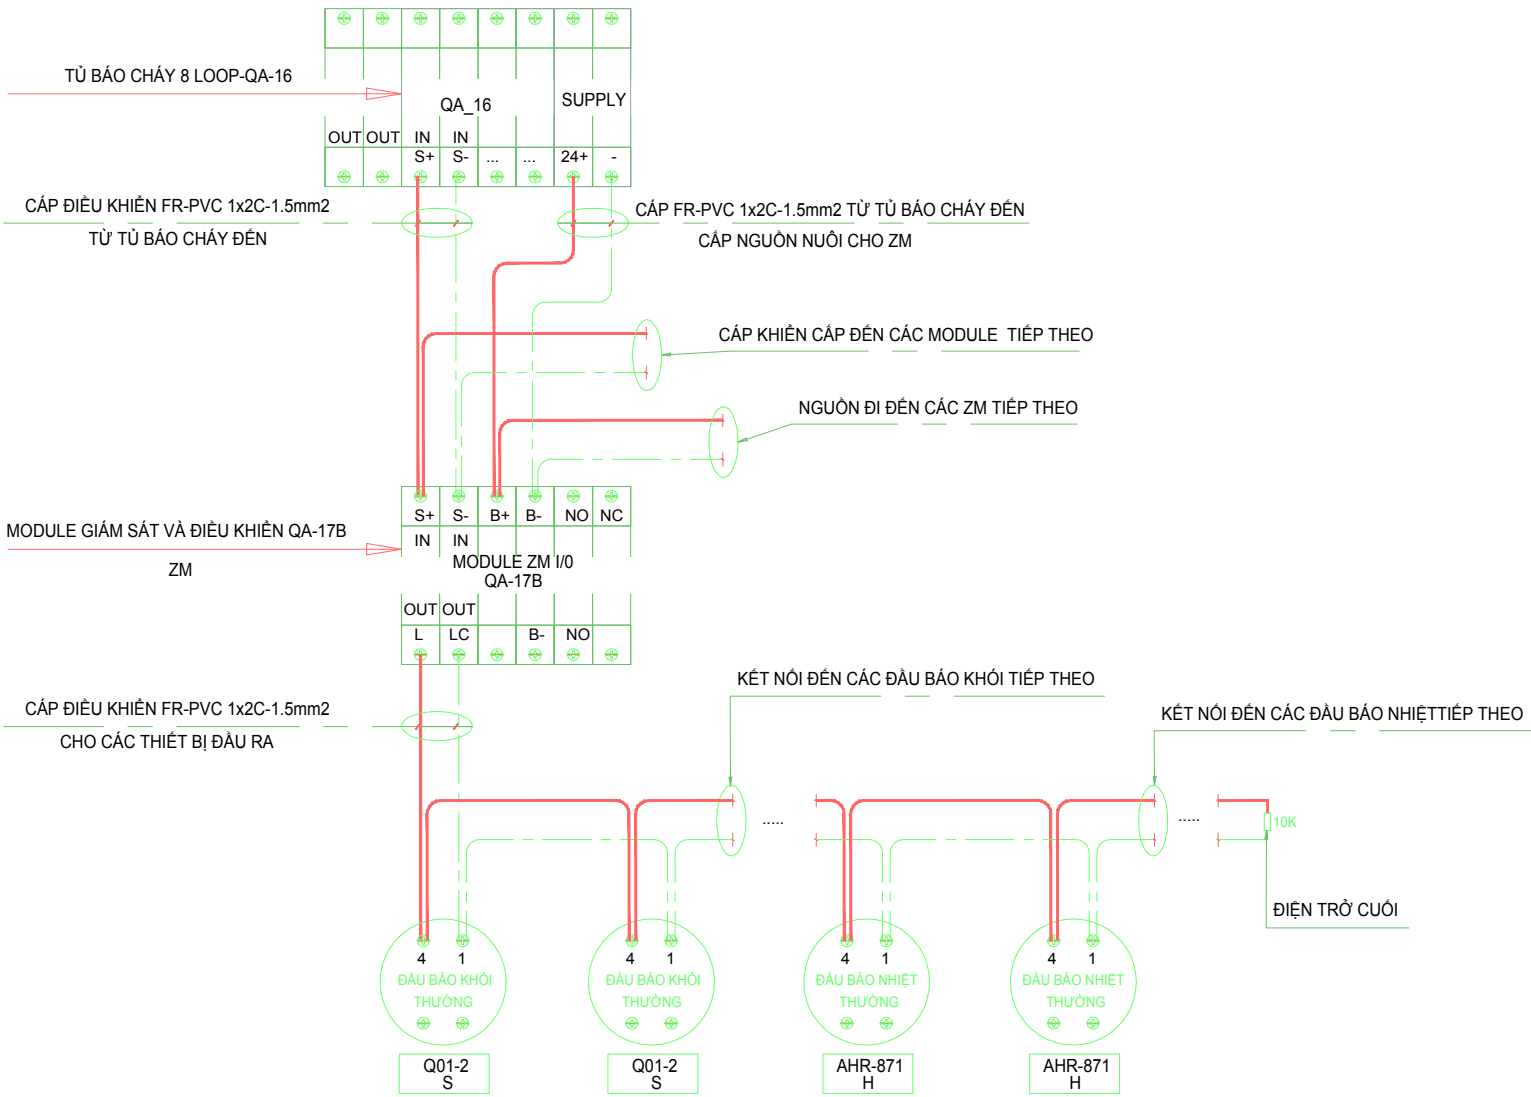

SƠ ĐỒ KẾT NỐI THIẾT BỊ HỆ THỐNG BÁO CHÁY 1 LOOP ĐIỂN HÌNH

GHI CHÚ

- KHÔNG ĐO BẢN VẼ

- TẤT CẢ KÍCH THƯỚC PHẢI ĐỐI CHIẾU THỰC TẾ

HIỆU CHỈNH	NGÀY	NỘI DUNG HIỆU CHỈNH

MỤC ĐÍCH PHÁT HÀNH

ISSUANCE PURPOSE

THIẾT KẾ CƠ SỞ	<input type="checkbox"/>
TRÌNH DUYỆT	<input type="checkbox"/>
THAM KHẢO	<input type="checkbox"/>
THI CÔNG	<input checked="" type="checkbox"/>
HIỆU CHỈNH	<input type="checkbox"/>
HOÀN CÔNG	<input type="checkbox"/>

Chủ đầu tư:

CÔNG TY TNHH TỔ CHỨC NHÀ QUỐC GIA

Địa chỉ: Khu phố Hưng Lộc-Phường Hưng Thịnh - Thị Xã Thuận An - Tỉnh Bình Dương

Quản lý dự án:

CÔNG TY TNHH QUẢN LÝ DỰ ÁN SHIN YEONG

Địa chỉ:

Tư vấn giám sát:

CÔNG TY CP TƯ VẤN ĐẦU TƯ VÀ XÂY DỰNG INVICONS

Địa chỉ

14A28 Đường Thảo Điền, P. Thảo Điền, Quận 2- TP. Hồ Chí Minh, Việt Nam

ĐT : 08.6685.0047

Fax : 084.38.205.058

Email : info@intelcons.vn

Website : www.intelcons.vn

Giám sát trưởng:

Kiểm tra:

Nhà thầu Chính:

CÔNG TY CỔ PHẦN KỸ THUẬT VÀ XÂY DỰNG HANDONG

Địa chỉ

129E NGUYỄN BÌNH CHÍNH, P.08, QUẬN PHÚ NHUẬN, TP.HCM, VIỆT NAM

ĐT : 084.38.444.784

Fax : 084.38.444.840

Giám đốc dự án:

Chỉ huy trưởng:

Kiểm tra:

Dự án:

FIRST HOME BÌNH DƯƠNG

Địa chỉ:

Kp Hưng Lộc- P.Hưng Định- Thị xã Thuận An- tỉnh Bình Dương

Hạng Mục:

HỆ THỐNG CƠ ĐIỆN

Tên Bản Vẽ :

SƠ ĐỒ KẾT NỐI THIẾT BỊ HỆ THỐNG BÁO CHÁY 1 LOOP ĐIỂN HÌNH

Ngày		Số BV	FA1-02-02
Mã BV	HD/FHBD/MEP/E	Hiệu chỉnh	