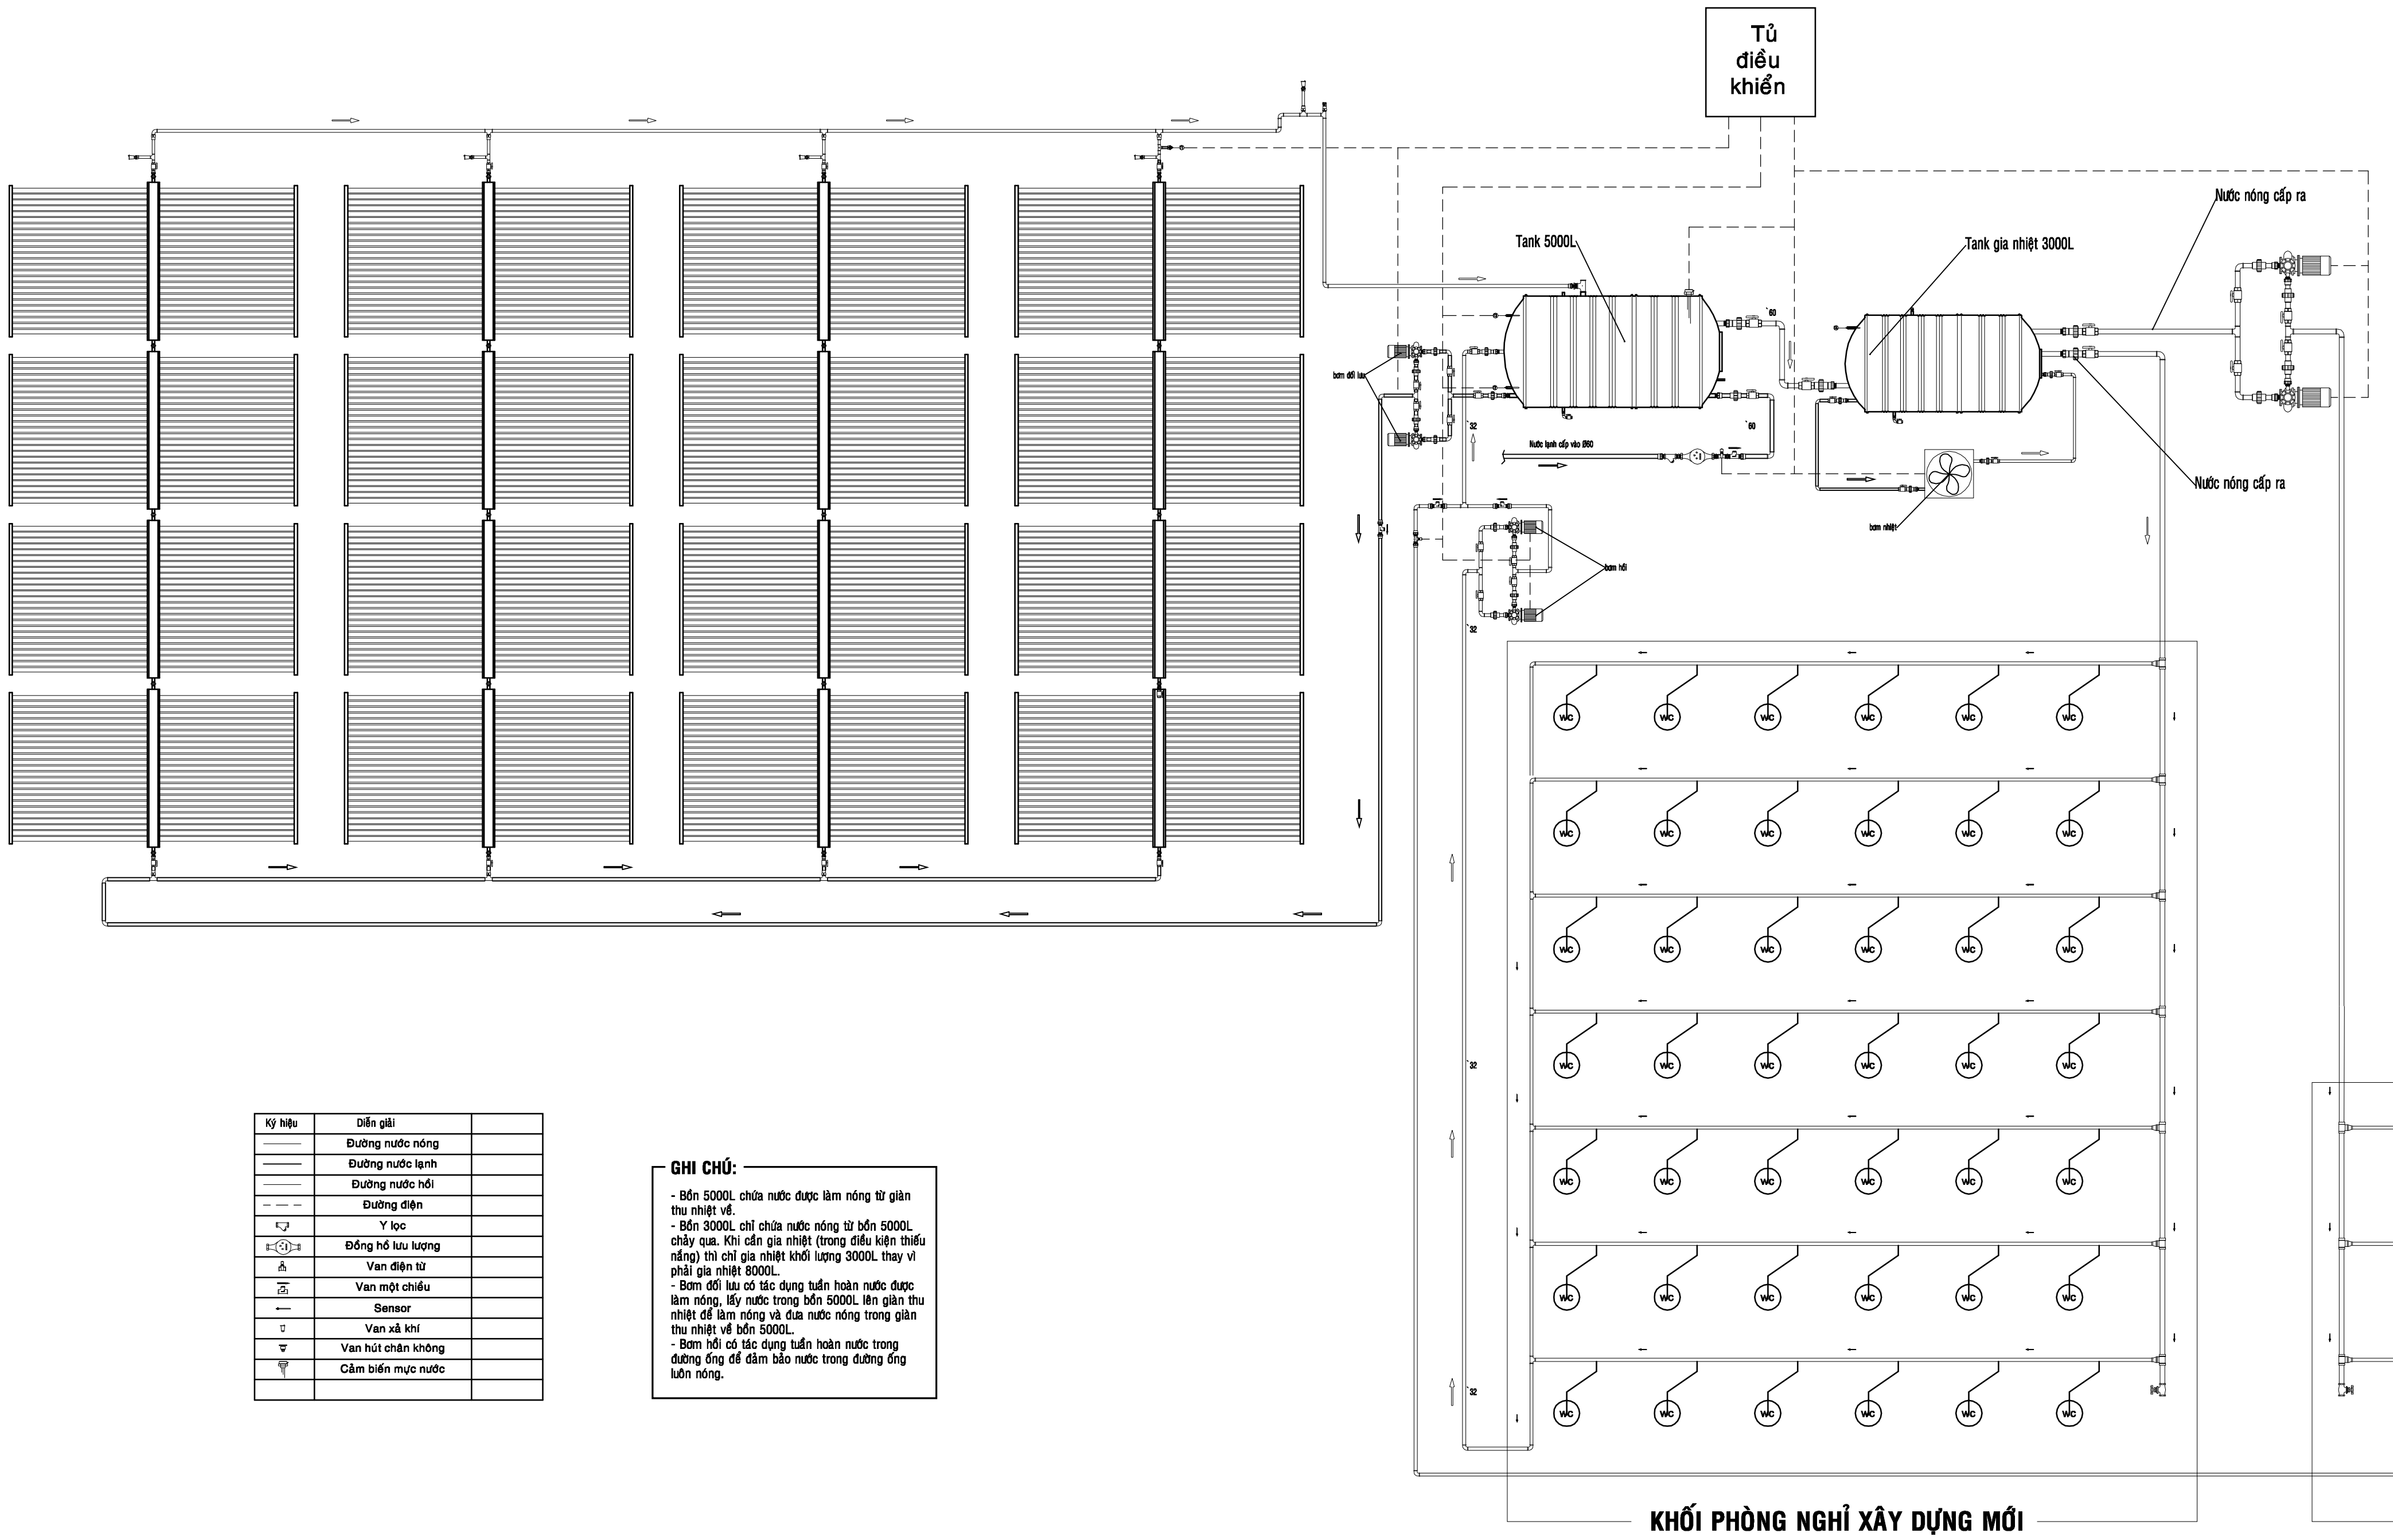

SƠ ĐỒ NGUYÊN LÝ HỆ THỐNG NƯỚC NÓNG NĂNG LƯỢNG MẶT TRỜI 8.000 LÍT

Ký hiệu	Diễn giải	
	Đường nước nóng	
	Đường nước lạnh	
	Đường nước hồi	
	Đường điện	
	Y lọc	
	Đồng hồ lưu lượng	
	Van điện từ	
	Van một chiều	
	Sensor	
	Van xả khí	
	Van hút chân không	
	Cảm biến mực nước	

GHI CHÚ:

- Bồn 5000L chứa nước được làm nóng từ giàn thu nhiệt về.
- Bồn 3000L chỉ chứa nước nóng từ bồn 5000L chảy qua. Khi cần gia nhiệt (trong điều kiện thiếu nắng) thì chỉ gia nhiệt khối lượng 3000L thay vì phải gia nhiệt 8000L.
- Bơm đối lưu có tác dụng tuần hoàn nước được làm nóng, lấy nước trong bồn 5000L lên giàn thu nhiệt để làm nóng và đưa nước nóng trong giàn thu nhiệt về bồn 5000L.
- Bơm hồi có tác dụng tuần hoàn nước trong đường ống để đảm bảo nước trong đường ống luôn nóng.

Chủ đầu tư - Investor :

Thiết kế Designed		
Kiểm tra Checked		
Duyệt Approval		
Chủ trì Chief architect		

Công ty TNHH sản xuất MEGASUN Co.,Ltd
Địa chỉ : 387-388/5B Xa lộ Hà Nội, Khu phố 5, Phường Tân Biên, TP.Biên hòa, Đồng Nai, Việt Nam
T : +84 (0) 61 3 88 24 88
- 3 88 90 48
F : +84 (0) 61 3 88 24 34
E : info@gianamcorp.com
info@megasun.com.vn
W : www.megasun.com.vn

Dự án - Project :

XÂY DỰNG NÂNG CẤP VÀ MỞ RỘNG ĐOÀN AN ĐIỀU DƯỠNG 28

Hạng mục - Item :

Lắp đặt hệ thống máy nước nóng năng lượng mặt trời

Tên bản vẽ - Drawing title :

Sơ đồ nguyên lý hệ thống máy nước nóng NLMT - 8000L

Tỉ lệ-Scale :	Số hiệu bản vẽ
Ngày-Date :	NLMT 02/02