

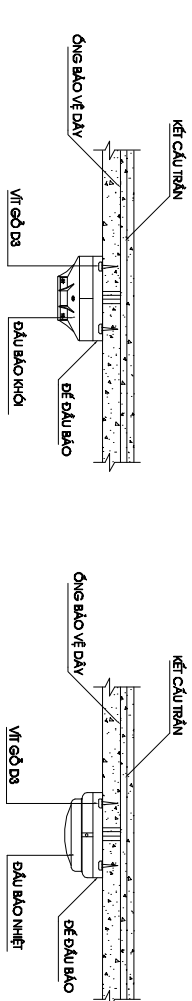



LẮP ĐẶT ĐẦU BÁO CHÁY TRÊN TRẦN GIẢ

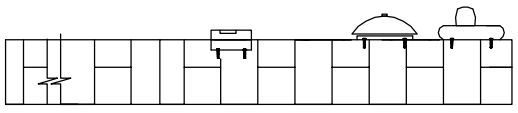


LẮP ĐẶT ĐẦU BÁO CHÁY TRÊN TRẦN BÊ TÔNG

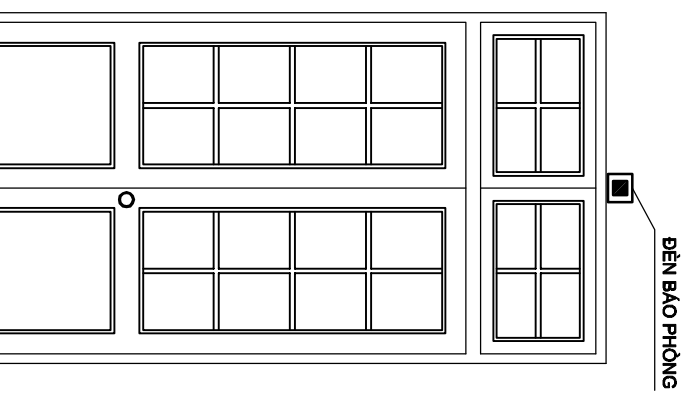

BẢNG TỔNG HỢP VẬT TƯ THIẾT BỊ CHÍNH			
STT	KÍ HIỆU	CHUNG LOẠI QUY CÁCH	Đ.VỊ KILÔÔNG
1		TRUNG TÂM BÁO CHÁY TỰ ĐỘNG 20 VÒNG	BỘ 01
2		ĐẦU BÁO CHÁY NHIỆT 0A TẦNG	CÁI 33
3		ĐẦU BÁO CHÁY NHIỆT 0A TẦNG	CÁI 35
4		TỔ HỢP MŨI NHẬN CHỮNG ĐÈN BÁO CHÁY	BỘ 15
5		HỘ KẾT DÂY	BỘ 08
6		ĐÈN BÁO CHÁY PHÒNG	CÁI 19
7		ĐÈN TRỞ CỎI NGƯỜN	CÁI 20
8		DÂY TÍN HIỆU 2X0,75	M 2500
9		CÁP TÍN HIỆU 20X20,5	M 50
10		BẢNG GÁ THIẾT BỊ ĐIỀU KHIỂN TRUNG TÂM	CÁI 1
11			
12			

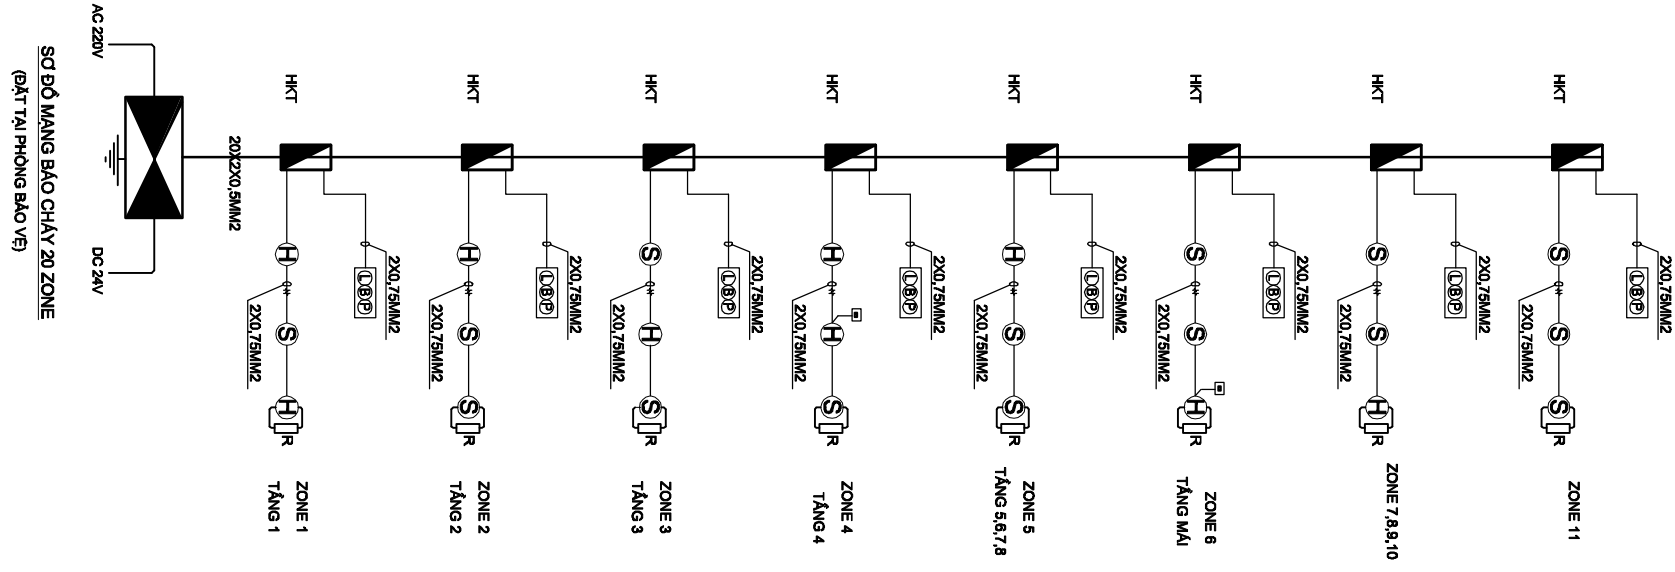

SƠ ĐỒ NGUYÊN LÝ HỆ THỐNG BÁO CHÁY TỰ ĐỘNG

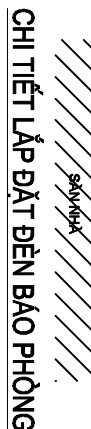

SƠ ĐỒ MẠNG BÁO CHÁY 20 ZONE
(GẮT TẠI PHÒNG BÁO VỆ)